


Die dargestellten Leitungen wurden von den Planunterlagen des jeweiligen Ver- und Versorgungsunternehmens übernommen. Mit Abweichungen von der tatsächlichen Lage der Leitungen muss gerechnet werden. Es wird keine Gewähr dafür übernommen, dass außer den eingetragenen Leitungen nicht noch weitere Kabel, Leitungen, Übergänge, Röhre, Kanäle oder sonstige unterirdische Anlagen vorhanden sind.

### Stadt Forchheim Ortsteil Buckenhofen

### Zeichenerklärung:

- Bestand:**
- Fahrbahnrand
  - WL-Streckenschieber
  - Oberflurhydrant
  - Unterflurhydrant
  - Schaltschrank
  - Straßenleuchte
  - Schacht (Kanal)
  - Muldeneinlauf
  - Sinkkasten
  - Zufahrt / Eingang
  - Mauer- Zaunpfosten
  - Mauer
  - Zaun
  - Laub- Nadelbaum
  - Sträucher / Bewuchs
  - Schild / Tafel
  - Hauptgebäude
  - Nebengebäude
  - Flurstücksgrenze
  - Flurnummer
- Planung:**
- Gehweg (Pflaster)
  - Entwässerungsrinne
  - Fahrbahn (Asphalt)
  - Entwässerungsrinne
  - Sicherheitsstreifen
  - Parkplatz (Pflaster)
  - Gradientenstiefpunkt
  - Gradientenhochpunkt
  - Querreinigung
  - neuer Sinkkasten
  - Mauer- Einfriedung
  - Sonstiges:
    - RKB
    - freizuhaltendes Sichtfeld
    - Baudenkmal
- Versorgungseinrichtungen**
- vorhanden
- Stromkabel
  - Telekom/Vodafone Kabel Deutschland
  - Wasserleitung
  - Mischwasserkanal mit Schacht
  - Oberflächenwasserkanal mit Schacht
- Planung:**
- Barrierefreie Ausstattung der Bushaltestelle

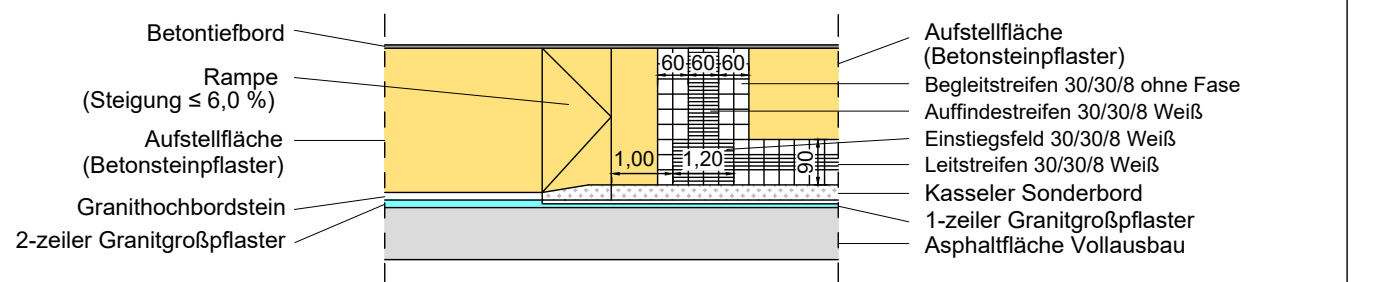

Der Vermessung / Planung liegt das Lagebezugssystem DHDN90/GK ("Deutsches Hauptdreiecksnetz 1990", GK-Koordinaten, Status 120) zugrunde. Lagekoordinaten in der Gauß-Krüger-Projektion

Der Vermessung / Planung liegt das Höhensystem DHHN16 (NHN-Höhen; Status 170) zugrunde

Entwurfsbearbeitung:		Datum	Name
WEYRAUTHER INGENIEURGESELLSCHAFT mbH 96047 BAMBERG • MARKUSSTRASSE 2 TEL.: 0951/980040 • FAX: 0951/9800444	bearbeitet:	Nov. 2021	SW
	gezeichnet:	Nov. 2021	SW
	geprüft:	Nov. 2021	BR
		<i>Max Brunt</i>	

Stadt Forchheim - Tiefbauamt		Datum	Name
Birkenfelderstraße 2-4 91301 Forchheim TEL. 09191 714 - 0, FAX 09191 714 - 285. E-MAIL: tiefbauamt@forchheim.de	bearbeitet:		
	gezeichnet:		
	geprüft:		

Nr.	Art der Änderung	Datum	Zeichen

# VORENTWURF

Straßenbauverwaltung Stadt Forchheim		Unterlage / Blatt-Nr.: 5 / 1
Straße / Abschn.-Nr. / Station: FOs 24 / 100 / 1,831 - FOs 24 / 100 / 1,465		Lageplan
PROJUS-Nr.:		Bau-km 0+000 - Bau-km 0+367
		Variante 1
		Maßstab: 1 : 500

## Straßenausbau Buckenhofener Straße (Kr FOs 24) in Forchheim Abschnitt Hirtenweg bis Lindenweg

Aufgestellt: Stadt Forchheim, Tiefbauamt	Kredel Forchheim, den ..... 2021
---	-------------------------------------