


17 rechts

714.1

BEBAUUNGSPLANÄNDERUNG BURK - WEST

M = 1 : 1000

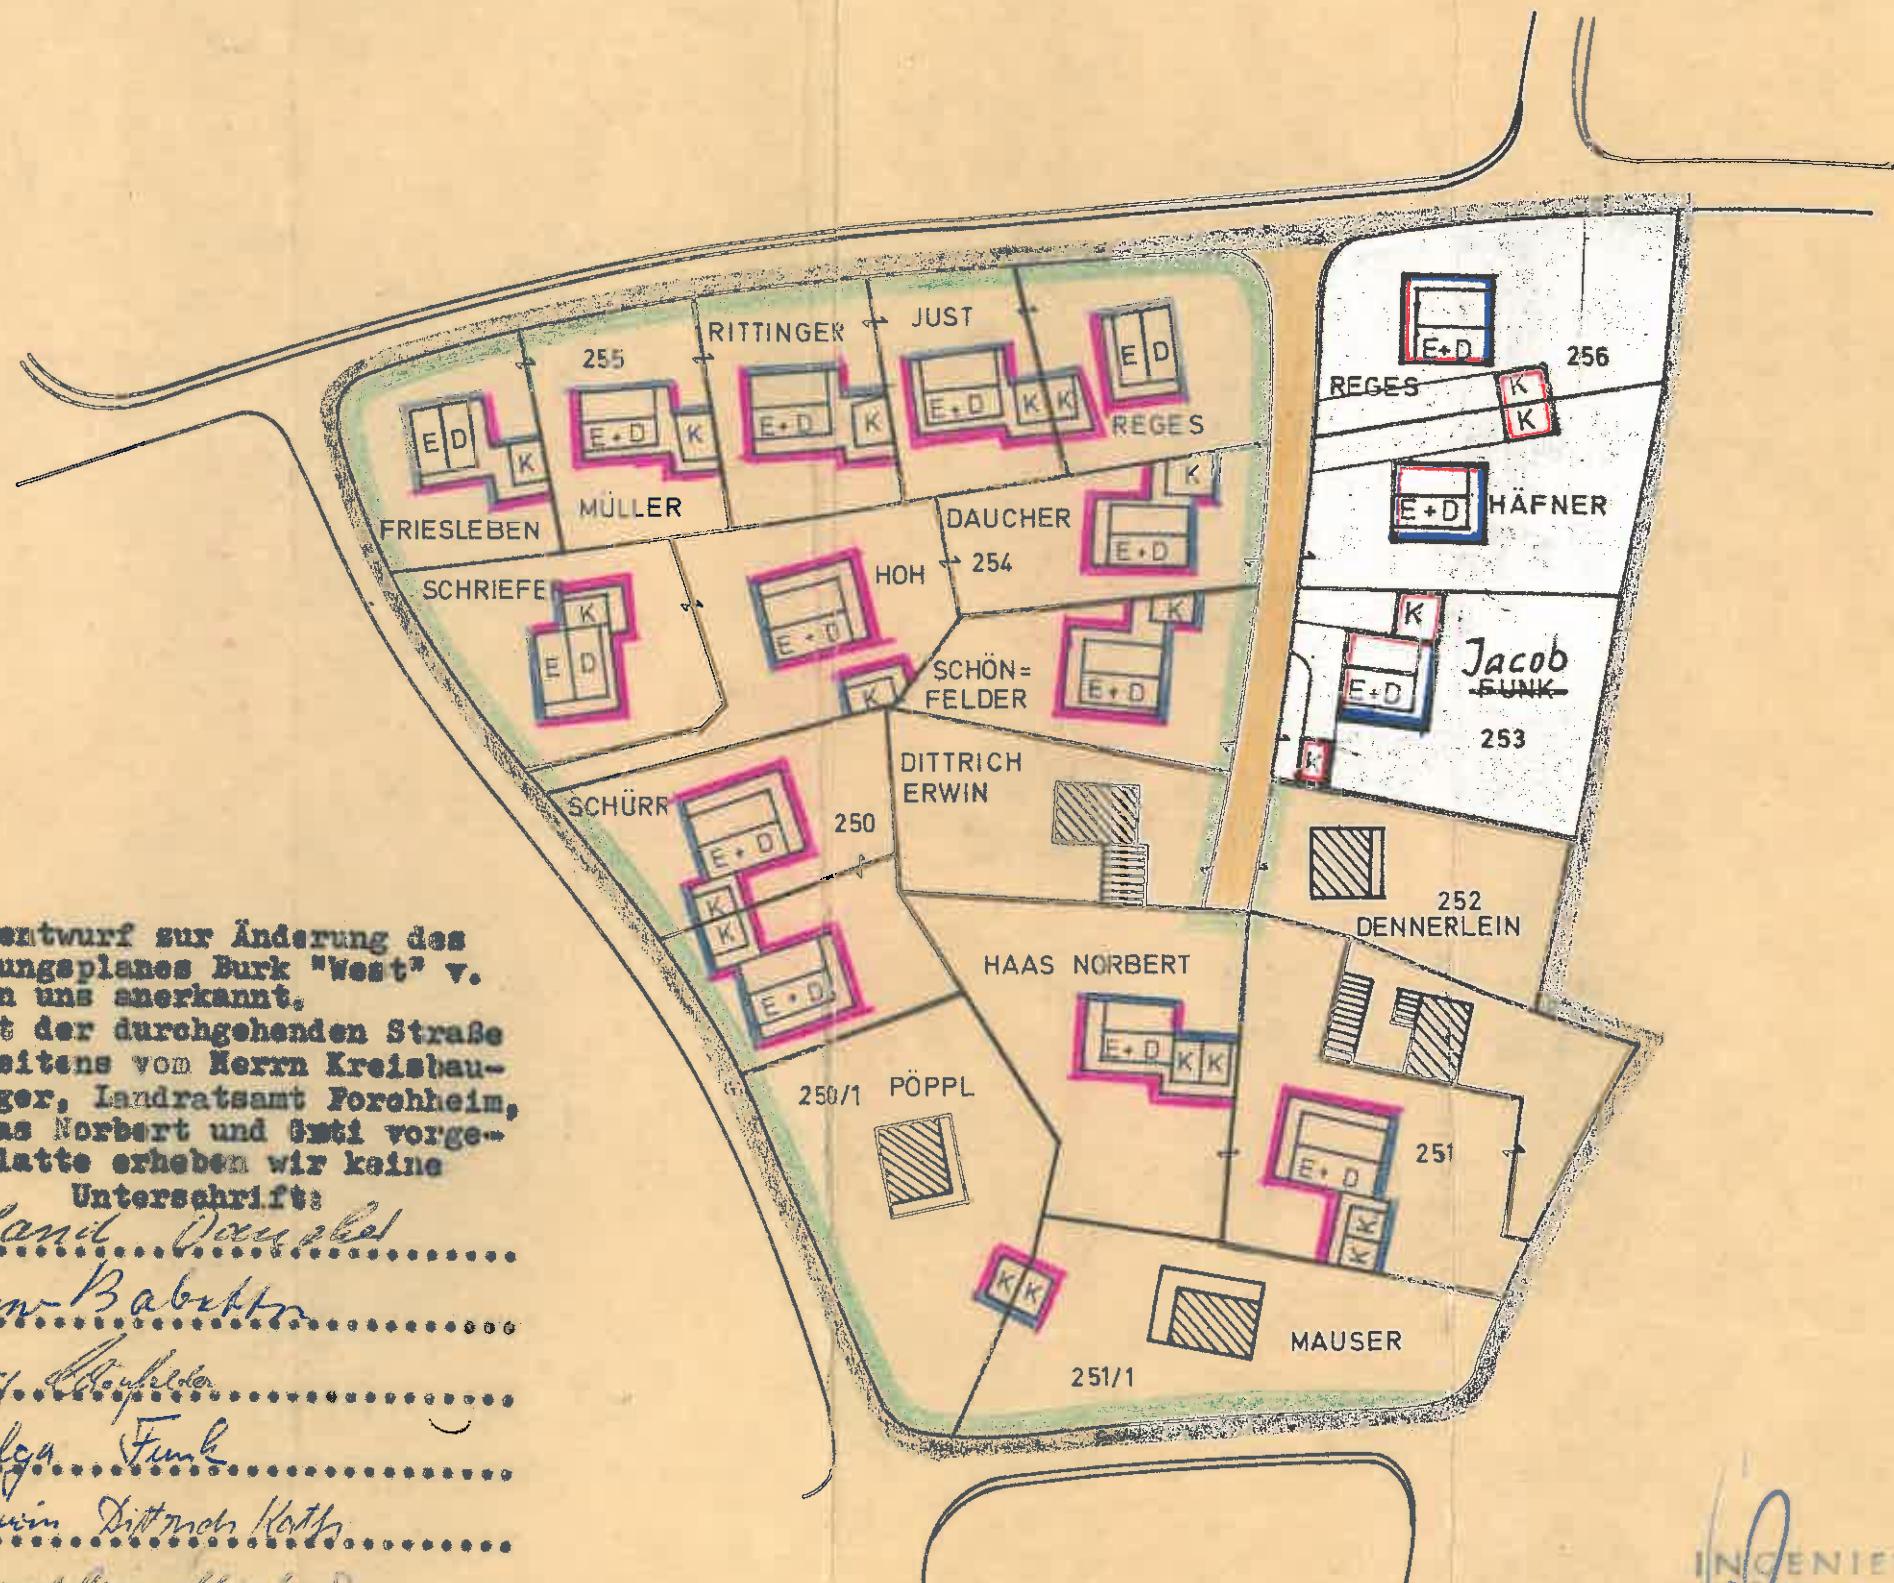

INCENIEUR-BÜR
O. SCHULZ
855 FORCHHEIM 20
LINTPOLDEST 10 - RUF 11

1.2.1973