


Baulinienplan

für die Teilfestsetzung der Baulinien und Baubeschränkungen westlich der Dreikirchenstraße im Bereich der Fl.Nr.376 - 380/2.

Legende

- 1.) Abgrenzungen  
 Grenzen des Baugebiets  
 vermarkte Besitzgrenzen
- 2.) Straßen und Wege  
 Vorhandene öffentliche Wege u. Straßen (ausgebaut)  
 abzutretende Straßenflächen
- 3.) Baulinien, festzusetzende  
 Straßenbegrenzungslinien  
 Baufluchtlinien  
 seitliche u. rückwärtige Bobauungsgrenzen
- 4.) Baubeschränkungen  
 Vorhandene Gebäude  
 2 W  
 1 W + D  
 1 G
- 5.) Flächennutzungen  
 Freiflächen, gärtnerisch genutzt  
 " " gewerblich genutzt

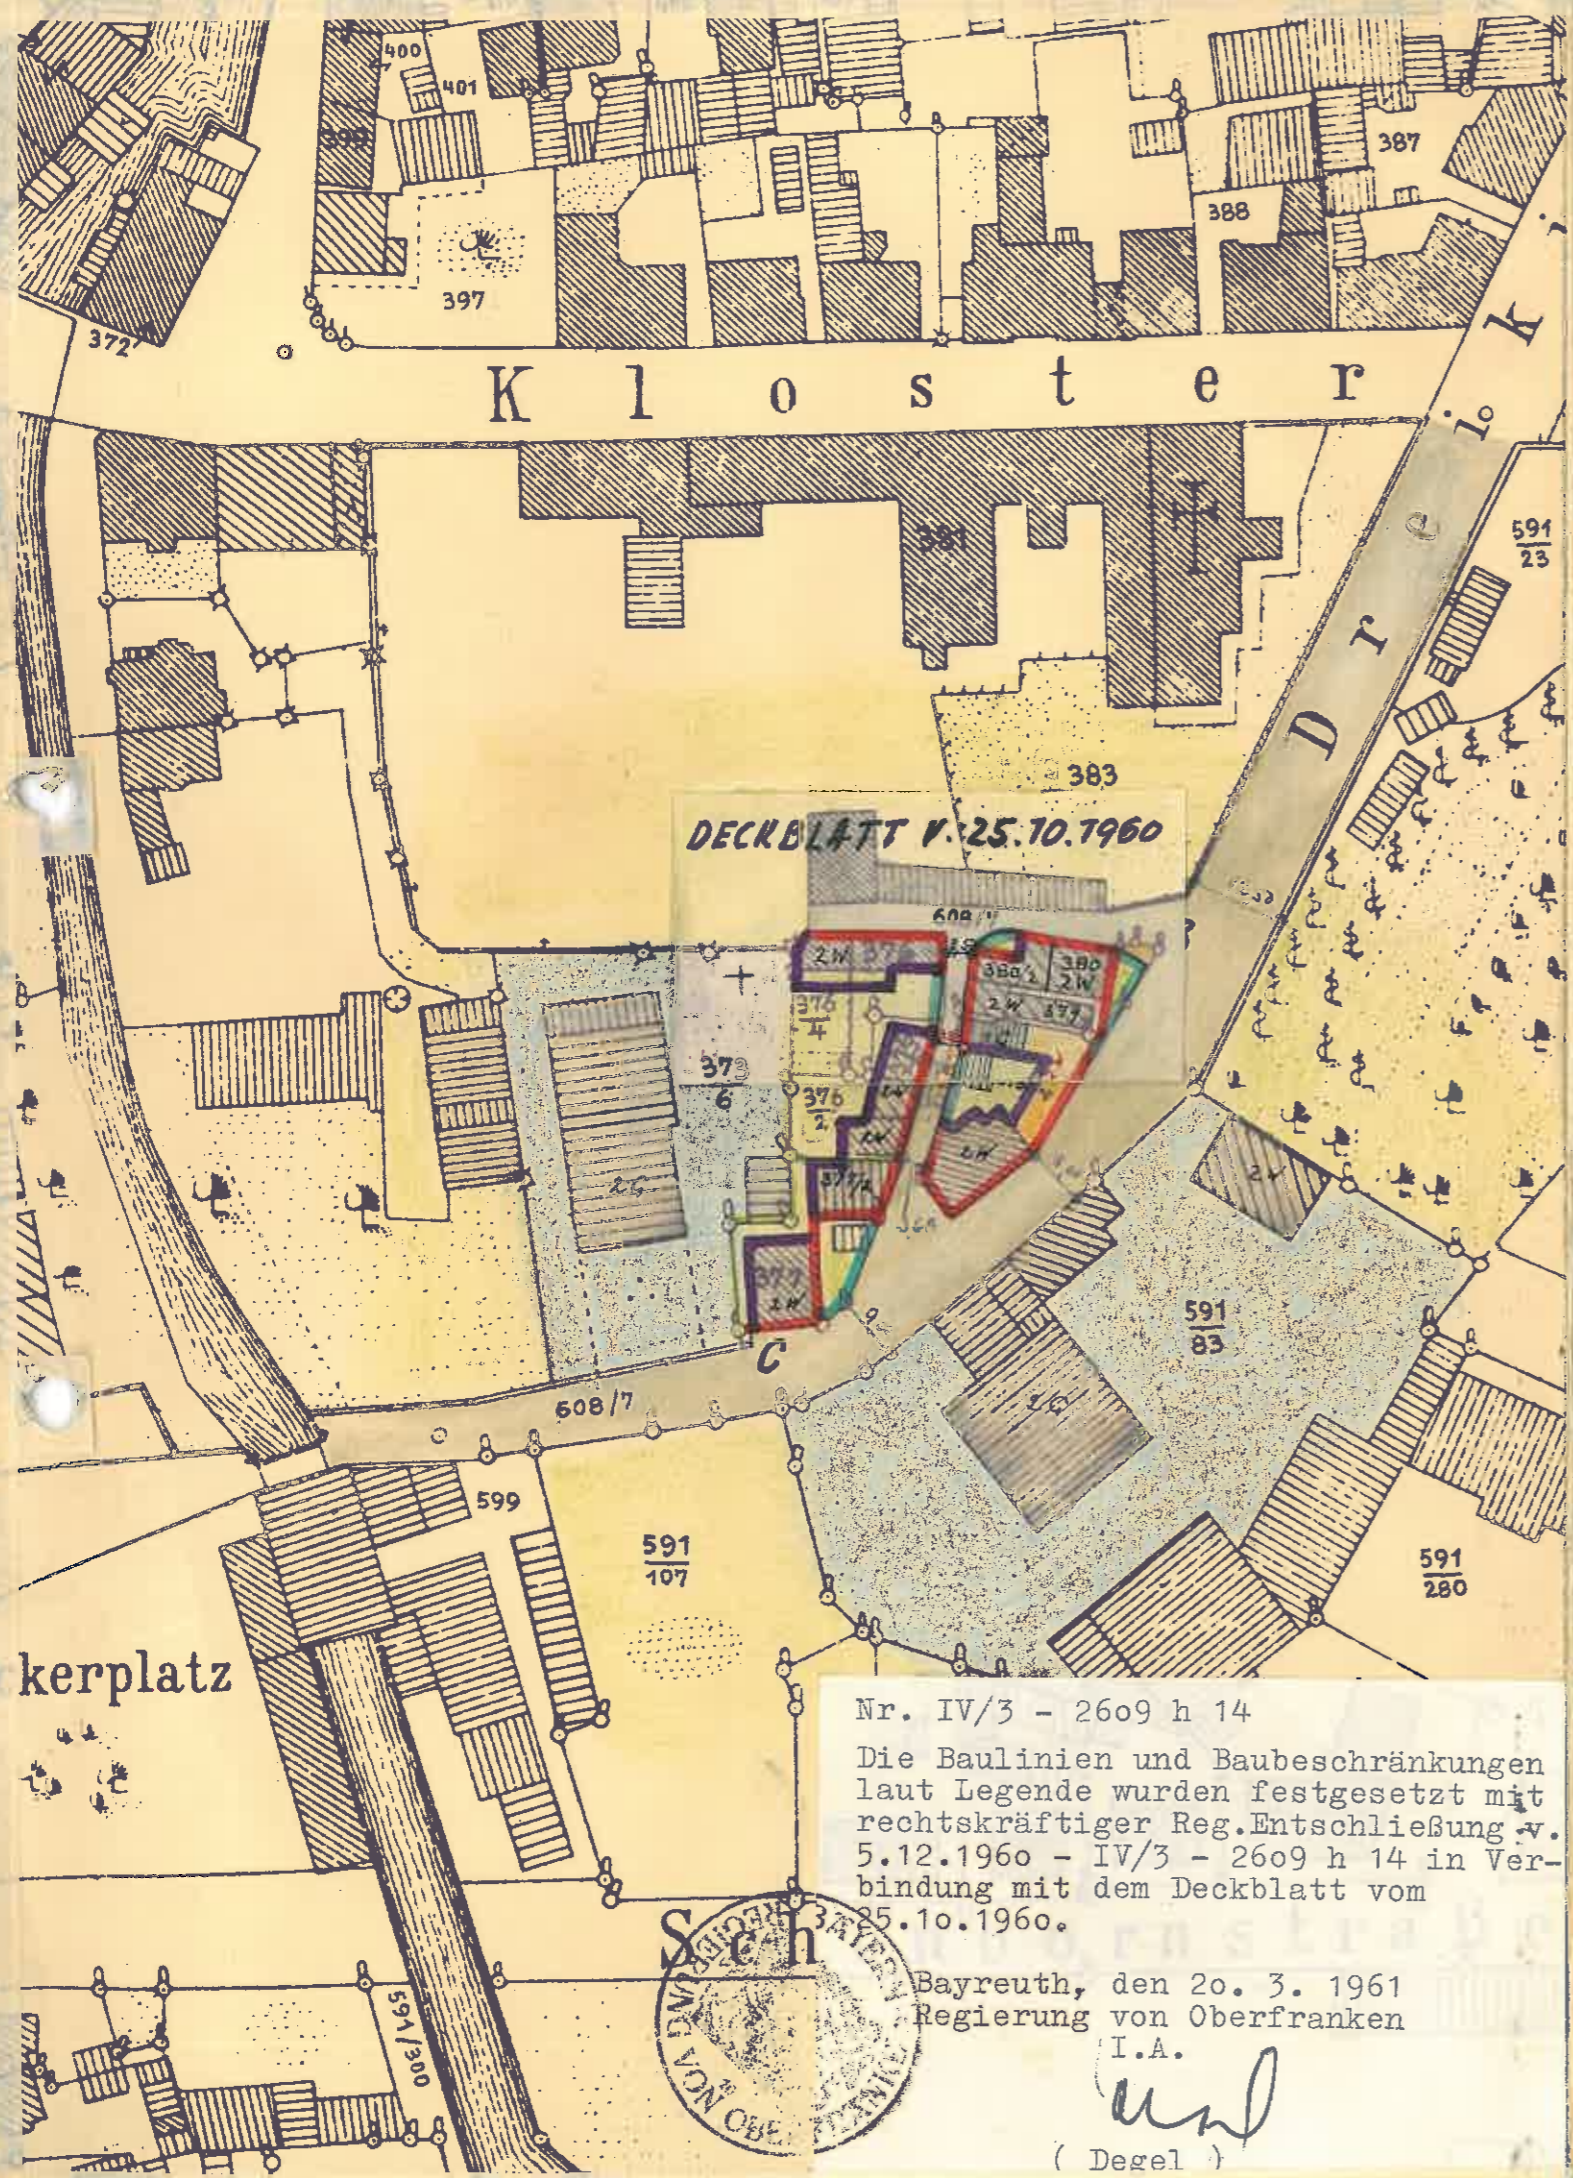

Nr. IV/3 - 2609 h 14  
 Die Baulinien und Baubeschränkungen laut Legende wurden festgesetzt mit rechtskräftiger Reg. Entschließung v. 5.12.1960 - IV/3 - 2609 h 14 in Verbindung mit dem Deckblatt vom 25.10.1960.



Bayreuth, den 20. 3. 1961  
 Regierung von Oberfranken  
 I.A.

*unl*  
 ( Degel )

Forchheim, den 19. Feb. 1960  
 Stadtbauamt:

*Wab*