

LEGENDE:


- A, B, C, D BEGRENZUNG DES BAUGEBIETS
- BESITZGRENZEN
- == VORHANDENE AUSGEBAUTE STRASSEN
- == ABZUTRETENDE STRASSENFLÄCHEN ZU GEPLANTEN STRASSEN
- == STRASSEN BEGRENZUNGSLINIEN
- == GEPLANTE PARZELLEN GRENZEN
- == BAUFLUCHT LINIEN
- == SEITLICHE U. RÜCKWÄRTIGE BEBAUUNGSGRENZEN
- SICHTFLÄCHEN
- /// VORHANDENE BAUKÖRPER
- == GEPLANTE " "
- 2W 2 WOHN SCHICHTEN
- 1W+D 1 WOHN SCHICHT MIT AUSGEB. DACH
- K KRAFTFAHRZEUG GARAGEN
- == FREIFLÄCHEN, LANDWIRTSCHAFTLICH ODER GÄRTNERISCH GENUTZT IM WOHN GEB.
- == FREIFLÄCHEN, GEWERBLICH GENUTZT
- VORHANDENE ENTW. KANÄLE
- +262,57, HÖHENPUNKT ÜBER N.N.


VERBINDLICHE FESTSETZUNGEN FÜR DIE GRUNDSTÜCKE FL. NR. 2631/4 UND 2631/5

- EIN - UND AUSFAHRT
- ☐ GARAGE [ST.] STELLPLÄTZE
- I 1 - GESCHOSSIG
- == BAUGRENZE, NEU FESTZUSETZEN
- == BAUFLUCHTLINIE, AUFZUHEBEN
- == SEITL. UND RÜCKW. BAUGRENZEN, AUFZUHEBEN

ABSTANDSFLÄCHEN: SOWEIT DIE ABSTANDSFLÄCHEN NACH ART. 6 ABS. 3 UND 4 BayBO VORGESCHRIEBEN NICHT EINGEHALTEN SIND, WERDEN DIESE VERBINDLICH FESTGESETZT.

FORCHHEIM, 20. JANUAR 1955
STADTBAUAMT

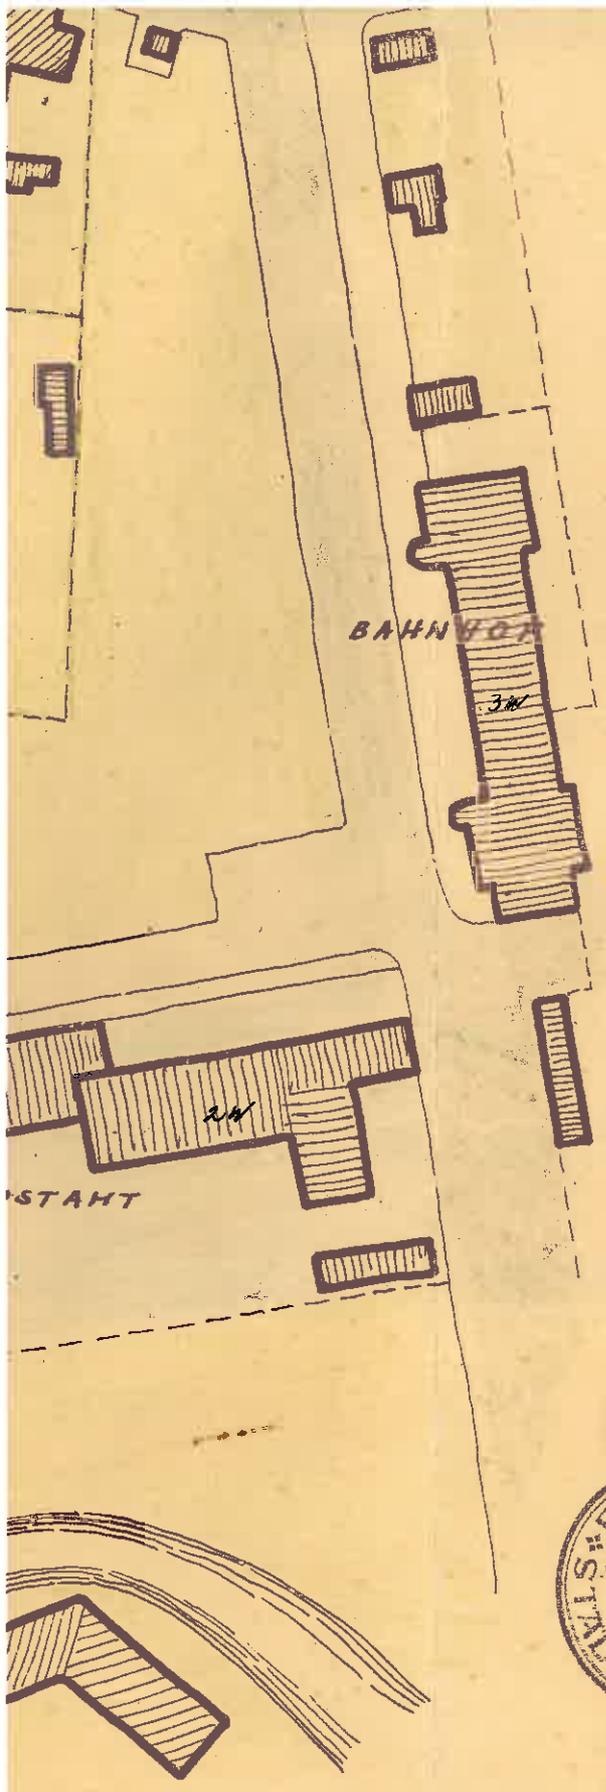

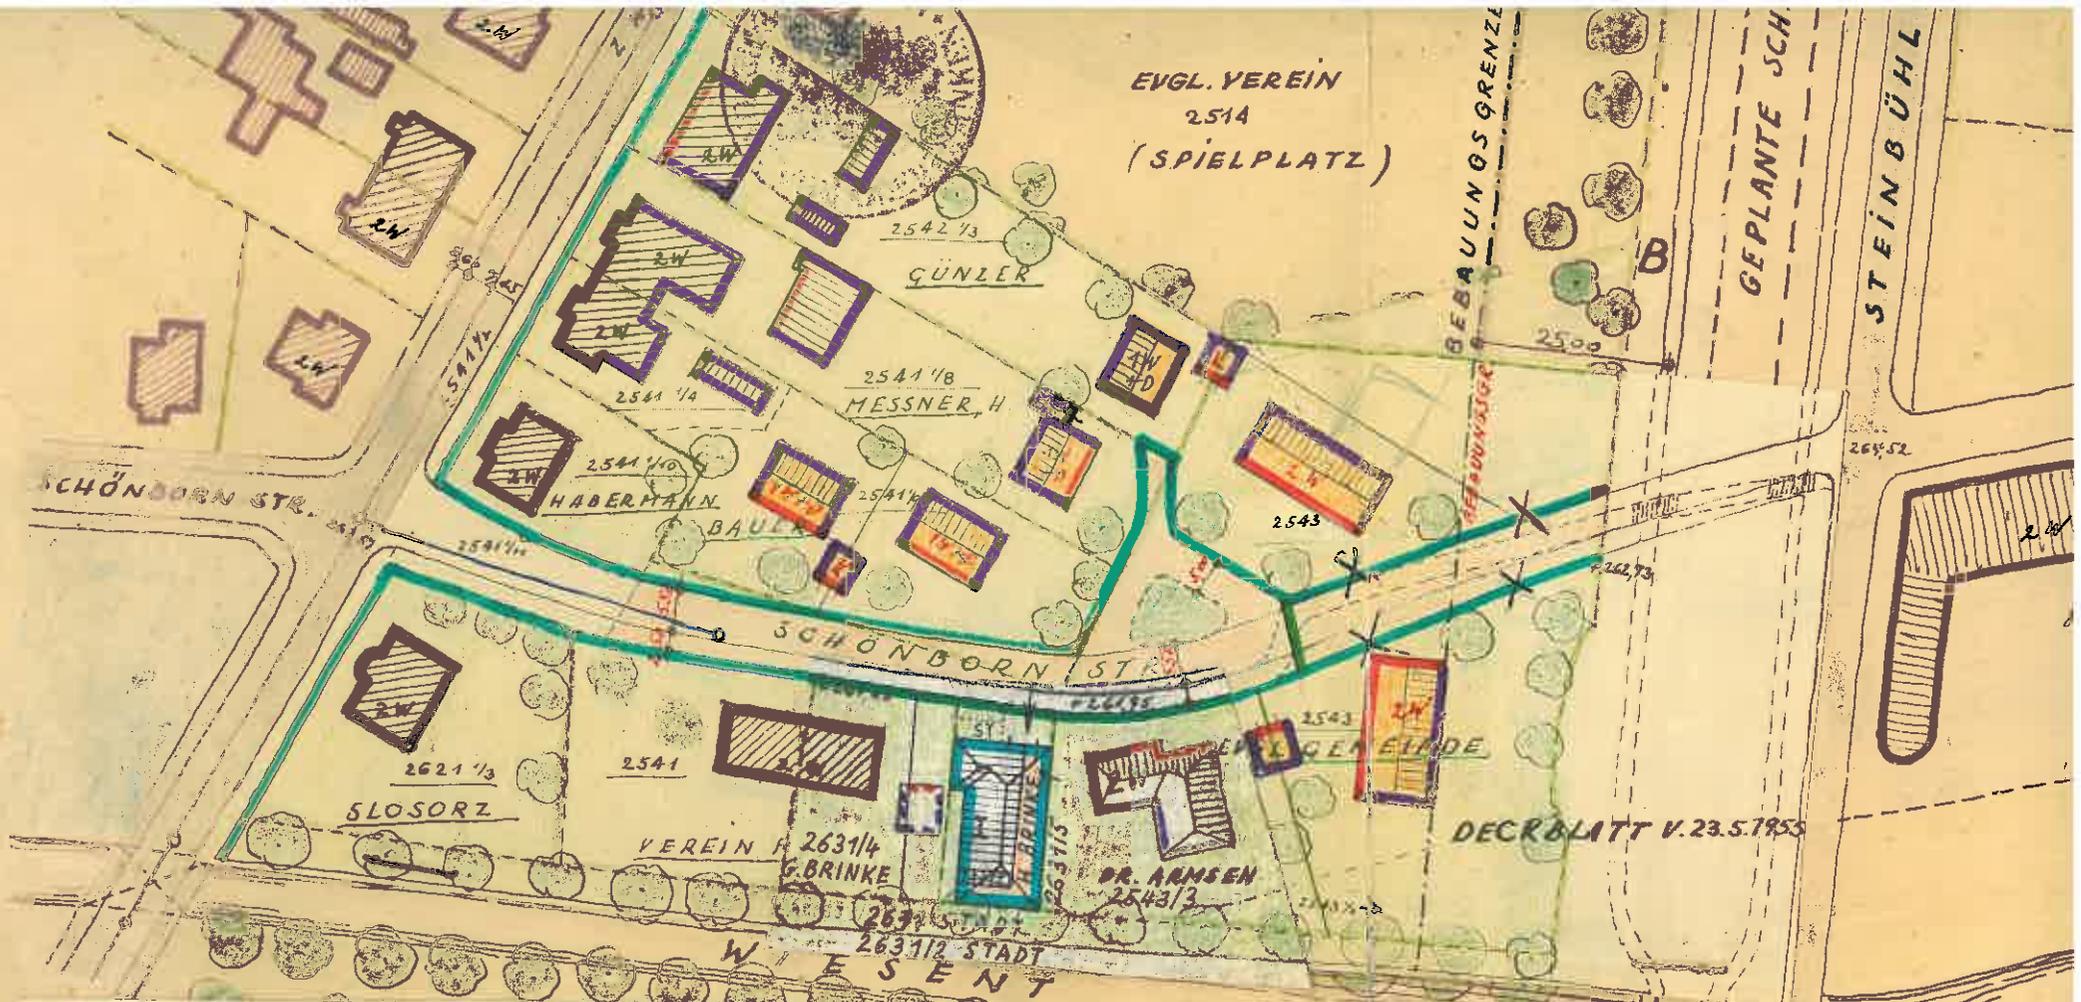

Nr.IV/3 - 2609 h 220

Festgesetzt mit rechtskräftiger Reg. Entschlie-
 ßung vom 2.10.1956 Nr.IV/3-2609 h 169
 in Verbindung mit dem Deckblatt vom
 23.5.1955. Die Straßenbegrenzungslinien
 von der Wendeplatte bis zum Grundstück
 des ehemaligen Ludwig-Donau-Main-Kanals
 bleiben von der Festsetzung ausgenommen

Bayreuth, den 15. Dezember 1956
 Regierung von Oberfranken

I. A.

Handwritten signature

(Degel)

