

Verbindliche Festsetzungen

-  Grenzen des räumlichen Geltungsbereichs
-  geplante Strassen (zu erwerbende Flächen)
-  Strassenbegrenzungen
-  vordere Bebauungsgrenzen (zwingende Baulinien)
-  seitliche und rückwärtige Bebauungsgrenzen
-  aufzuhebende Baulinien
-  geplante PKW-Garagen
- 


Hinweise

-  vermarkte Besitzgrenzen
-  festgesetzte Baulinien innerhalb und ausserhalb des Baugebiets
-  vorh. Wohngebäude, 5 Vollgeschosse
-  " " " 8 "
-  " PKW-Garagen

AUFGESTELLT:

FORCHHEIM, DEN 30. 1. 1964

STADTBAUAMT.

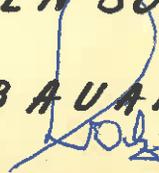

Änderung 2.32/5.2

ODLITAB 7:1000

ENDLICHER BAULEITPLAN (ÄNDERUNG.)

Der Stadtrat hat gem. § 2 (1) B.BauG. am 31.1.1964 die Aufstellung dieses Bebauungsplanes beschlossen.



Forchheim, den 31.1.1964

M. Richter
Oberbürgermeister

Der Plan wurde gem. § 2 (6) B.BauG. in der Zeit vom 6.3.1964 bis 5.4.1964 öffentlich ausgelegt.



Forchheim, den 15.7.1964

M. Richter
Oberbürgermeister

Der Stadtrat hat gem. § 10 B.BauG. den Plan am 1.7.1964 als Satzung beschlossen.



Forchheim, den 15.7.1964

M. Richter
Oberbürgermeister

Gemäss § 11 des B.BauG. mit rechtskräftiger Regierungsentschliessung vom 22.9.1964 Nr. 11/3-5219/2-4/64 genehmigt.



Forchheim, den 20.11.1964


M. Richter
Oberbürgermeister


Der genehmigte Bebauungsplan wurde gem. § 12 B.BauG. in der Zeit vom 20.11.64 bis 20.12.64 öffentlich ausgelegt und mit der Bekanntmachung am 20.11.1964 rechtsverbindlich.



Forchheim, den 20.11.1964

M. Richter
Oberbürgermeister

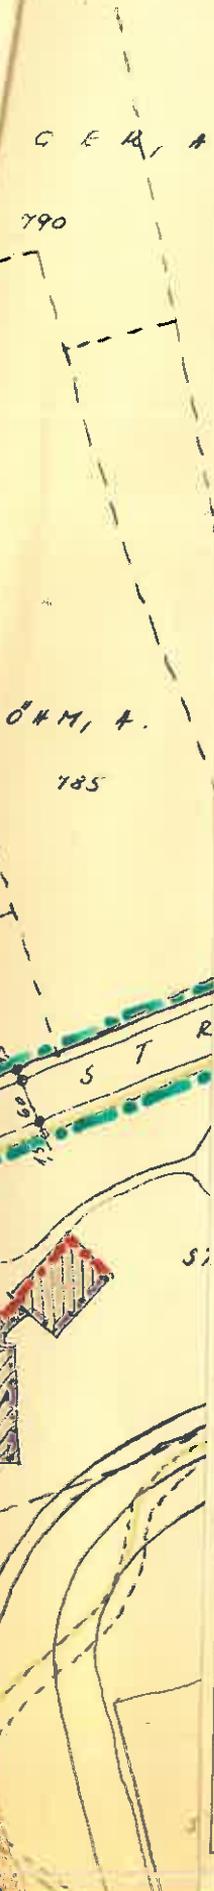

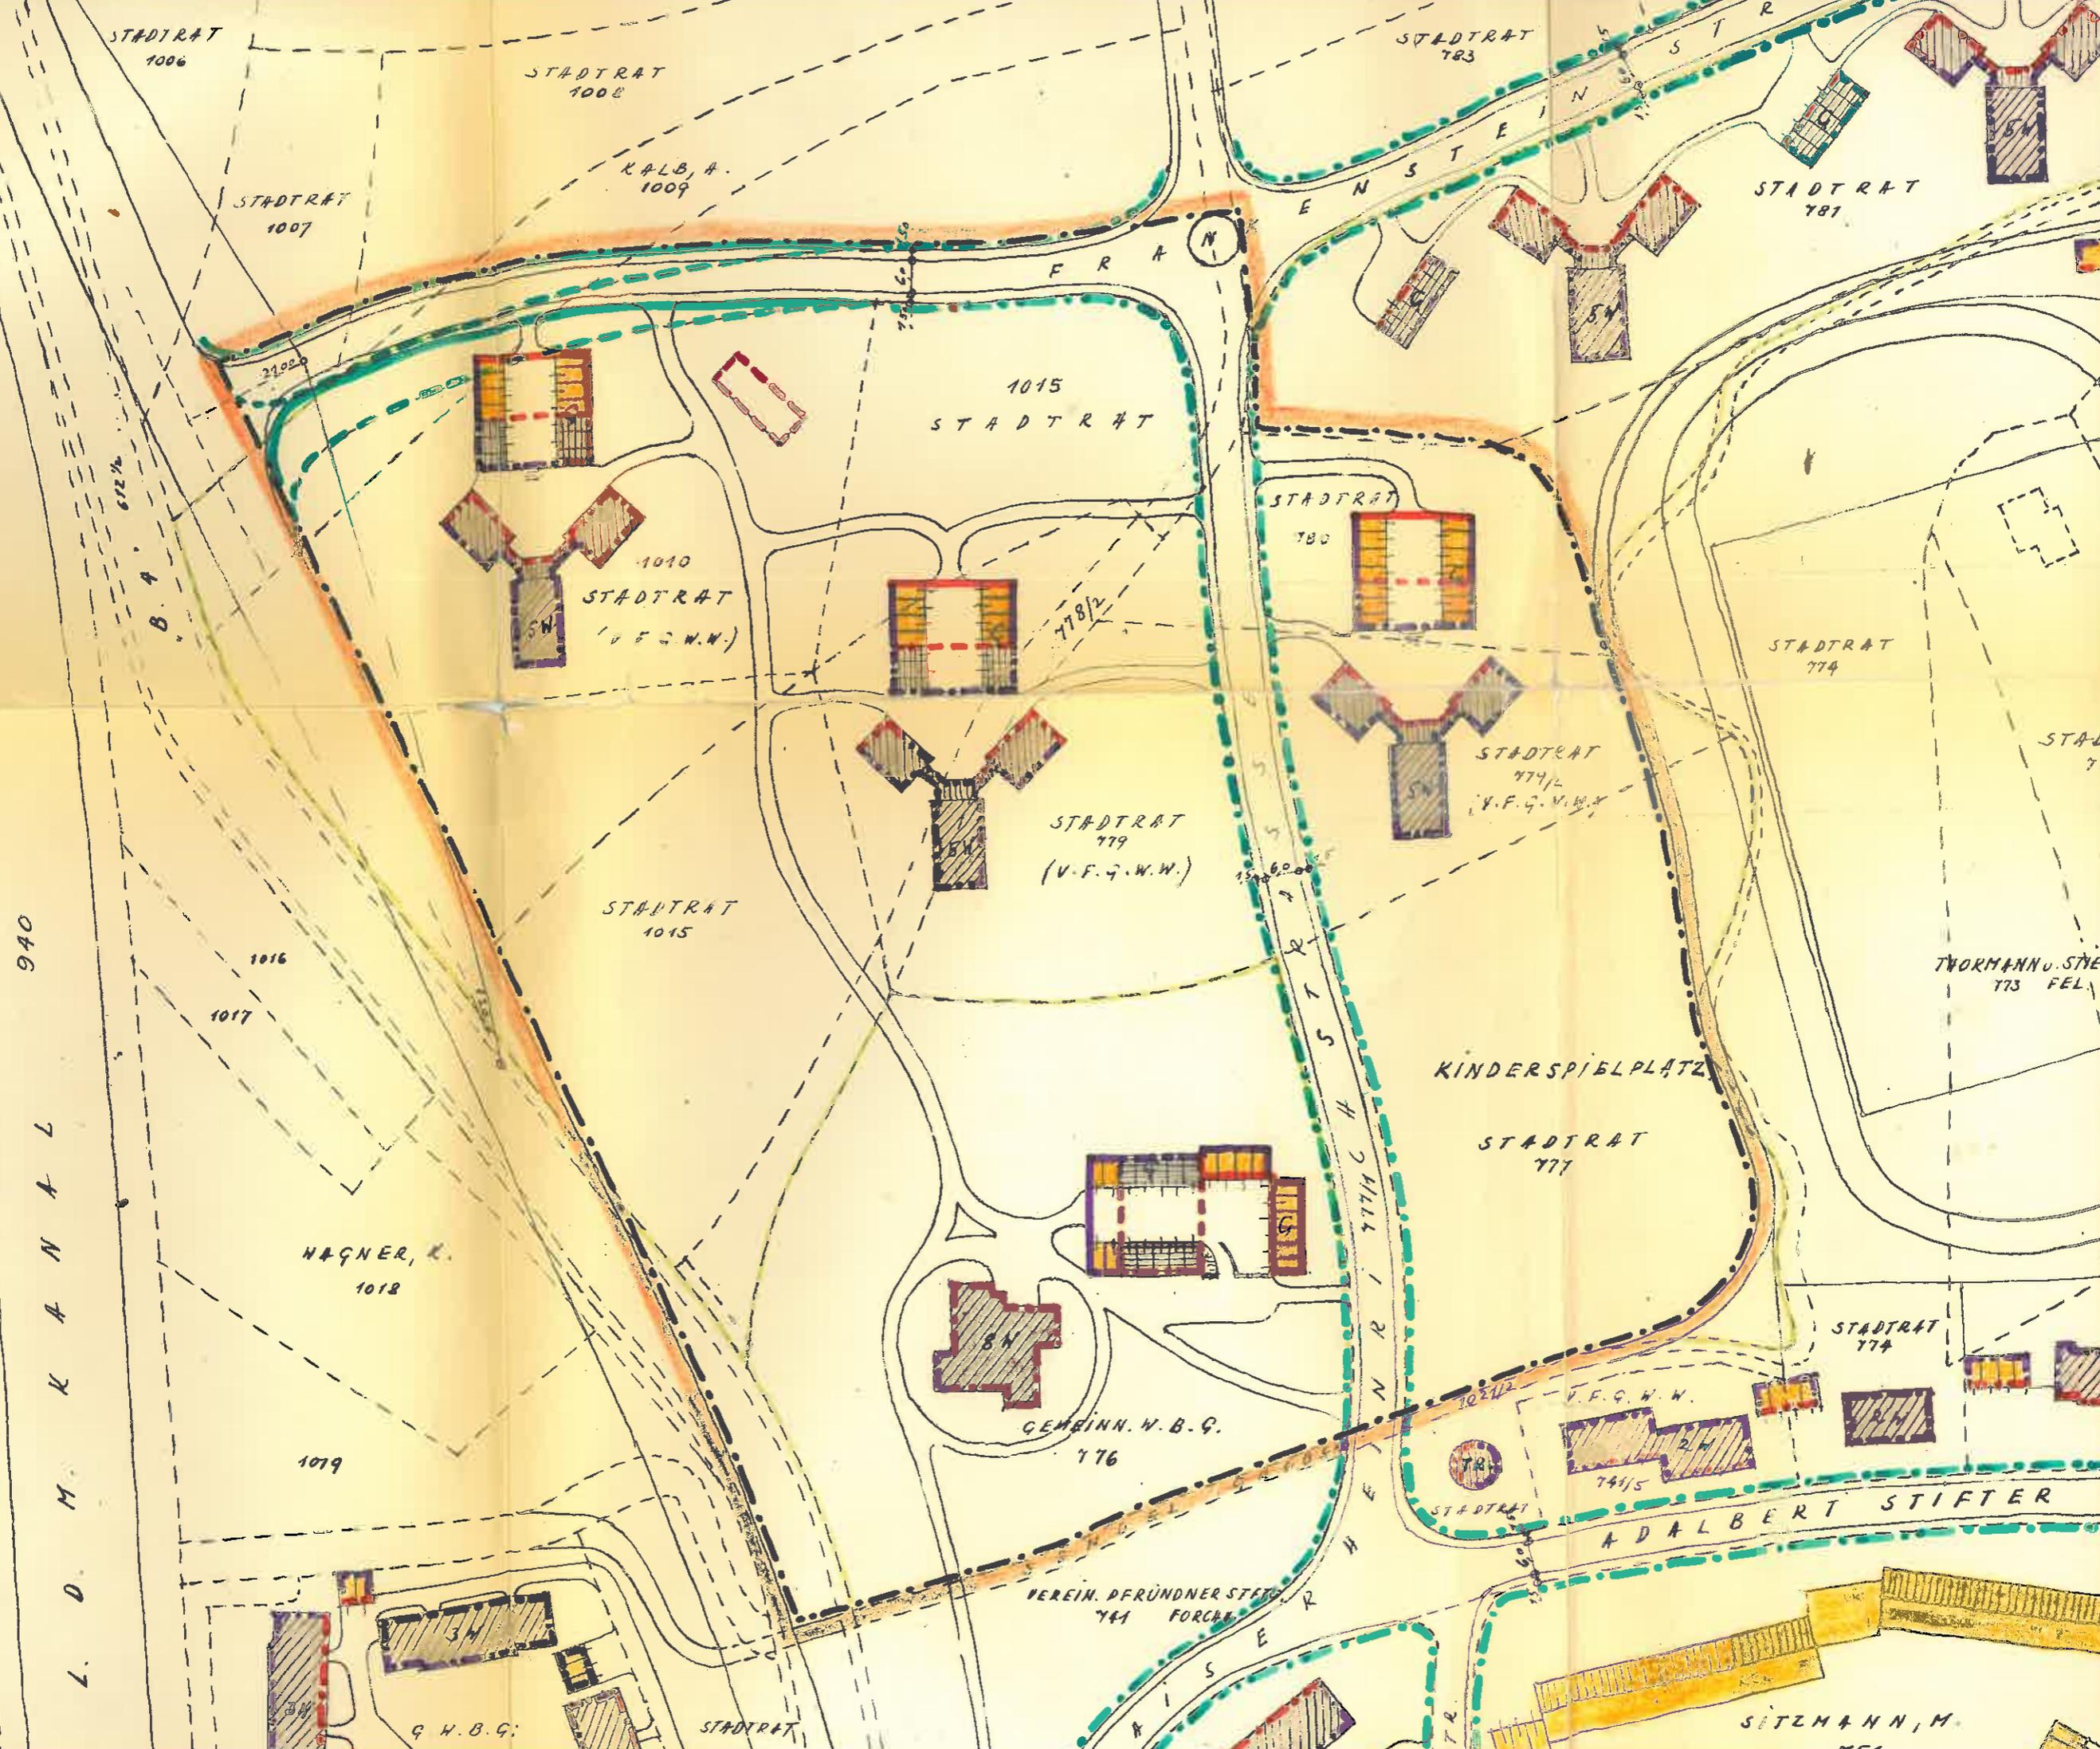

STADTRAT
1006

STADTRAT
1008

STADTRAT
783

STADTRAT
1007

KALB, A.
1009

STADTRAT
781

1015
STADTRAT

1010
STADTRAT
(V.F.G.W.W.)

STADTRAT
780

STADTRAT
774

STADTRAT
779
(V.F.G.W.W.)

STADTRAT
774
(V.F.G.W.W.)

STADTRAT
1015

1016

1017

STADTRAT
773
FEL

HÄGNER, K.
1018

KINDERSPIELPLATZ

STADTRAT
777

GEMINN. W. B. G.
776

STADTRAT
774

1019

VEREIN. DER ÜNDNER STADT
744 FORCER

V.F.G.W.W.

7415

ADALBERT STIFTER

G. W. B. G.

STADTRAT

SITZMANN, M.
751