



DER STADTRAT VON FORCHHEIM HAT GEM. § 2(1) BauGB FÜR DAS IM PLAN DES STADTBAUAMTES VOM 15.04.1991... RÄUMLICH FESTGESETZTE GEBIET AM 25.04.1991... DIE ~~AUFSTELLUNG/ÄNDERUNG/ERGÄNZUNG/AUFHEBUNG~~ EINES BEBAUUNGSPLANES BESCHLOSSEN.

VON DER VORGEZOGENEN BÜRGERBETEILIGUNG (§ 3 (1) BauGB WIRD GEM. § 3 (2) BauGB MASSNAHMEN G ABGESEHEN.

FORCHHEIM, DEN 15.7.1991

STADT FORCHHEIM I. A.

DER BEBAUUNGSPLANENTWURF LAG GEM. § 3(2) BauGB MIT BEGRÜNDUNG FÜR DIE DAUER EINES MONATS VOM 14.05.1991 BIS 18.06.1991 ÖFFENTLICH AUS. ORT UND DAUER DER AUSLEGUNG WURDEN IM AMTSBLATT DER STADT FORCHHEIM NR. 18/91... VOM 03.05.1991... ORTSÜBLICH BEKANNTGEMACHT. DIE BETEILIGTEN NACH § 4 (1) BauGB WURDEN MIT SCHREIBEN VON 26.04.1991... BENACHRICHTIGT.

FORCHHEIM, DEN 15.7.1991

STADT FORCHHEIM I. A.

DER STADTRAT VON FORCHHEIM HAT GEM. § 10 BauGB MIT BESCHLUSS VOM 01.08.1991 DIESEN BEBAUUNGSPLAN, BESTEHEND AUS PLANZEICHNUNG UND DEM TEXT, ALS SATZUNG UND DIE BEGRÜNDUNG ZU DEM PLAN BESCHLOSSEN.

FORCHHEIM, DEN 15.7.1991

STADT FORCHHEIM I. A.

DER REGIERUNG VON OBERFRANKEN WURDE DER BEBAUUNGSPLAN GEM. § 11 (1) BauGB MIT SCHREIBEN VOM 11.09.1991... ANGEZEIGT.

FORCHHEIM, DEN 20.12.1991

STADT FORCHHEIM I. A.

DIE REGIERUNG VON OBERFRANKEN HAT GEM. § 11(3) BauGB KEINE VERLETZUNG VON RECHTSVORSCHRIFTEN GELTEND GEMACHT.

25.11.1991

FORCHHEIM, DEN 20.12.1991

STADT FORCHHEIM I. A.

DIE DURCHFÜHRUNG DES ANZEIGENVERFAHRENS WURDE GEM. § 12 BauGB ORTSÜBLICH IM AMTSBLATT DER STADT FORCHHEIM AM 20.12.1991... BEKANNTGEMACHT.

MIT BEKANNTMACHUNG TRITT DER BEBAUUNGSPLAN IN KRAFT.

FORCHHEIM, DEN 20.12.1991

STADT FORCHHEIM I. A.

ERGÄNZUNGEN UND ÄNDERUNGEN DES B.PLANES 4/2-2  
IM BEREICH DER SCHUBERTSTRASSE FÜR DEN IN DIESEM  
PLAN FESTGESETZTEN GELTUNGSBEREICH

A: **FESTSETZUNGEN**

1.  UMGRENZUNG DES RÄUMLICHEN GELTUNGSBEREICHES

(HINWEIS: DER GELTUNGSBEREICH UMFASST DIE  
GRUNDSTÜCKE MIT FOLGENDEN FLUR-NRN:  
1908, 1908/3, 1908/4, 1913/4, 1913/3,  
1913/2, 1912/2, 1912, 1913, 1909/2,  
1909, 1909/1 SOWIE DIE FL.NR. 1913/1  
(STRASSENFLÄCHE)

2. ZULÄSSIG SIND NUR WOHNGEBÄUDE
3. ZULÄSSIG SIND NUR EINZEL- UND DOPPELHÄUSER IN OFFENER BAUWEISE
4. ZULÄSSIG SIND 2 VOLLGESCHOSSE ALS HÖCHSTGRENZE
5.  VERKEHRSFLÄCHE (MIT MASSANGABE IN METERN)  
F + R: FUSS- UND RADWEG
6.  STRASSENBEGRENZUNGSLINIE


B: **HINWEISE**

1908 FLUR-NR. DES GRUNDSTÜCKES

 GRUNDSTÜCKSGRENZE



VORHANDENES GEBÄUDE MIT HAUSNUMMER

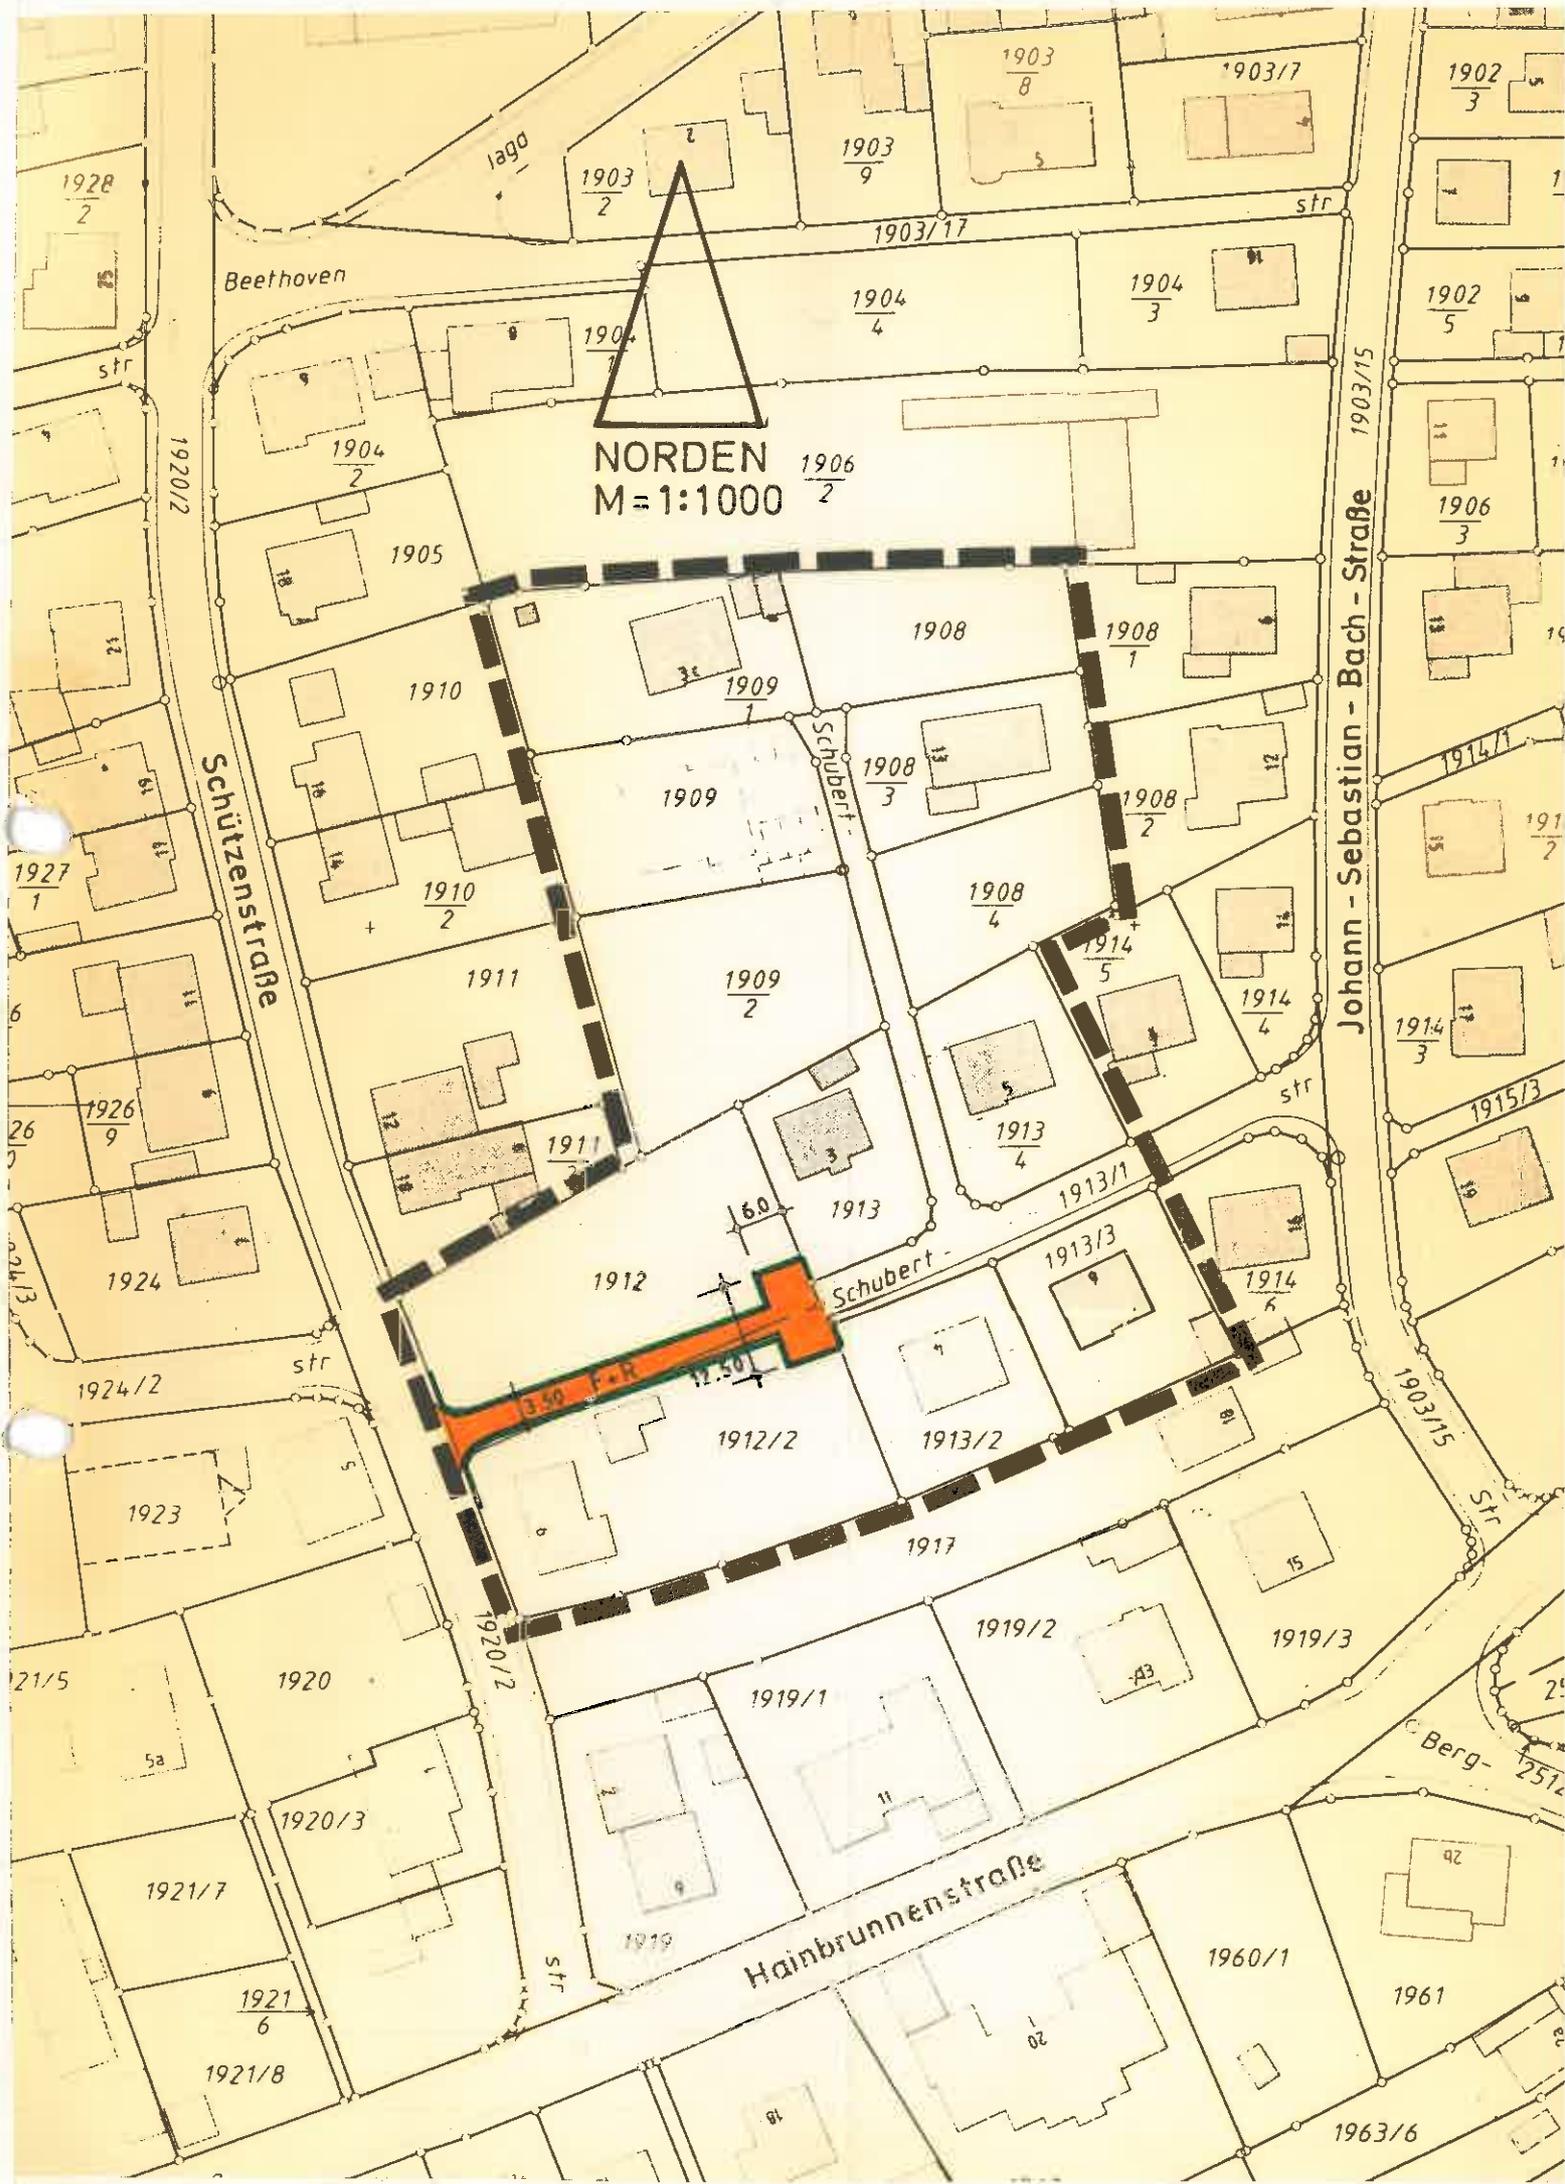

NORDEN  
M=1:1000

Beethoven

Schützenstraße

Schubert

Johann - Sebastian - Bach - Straße

Hainbrunnenstraße

Berg-  
257