
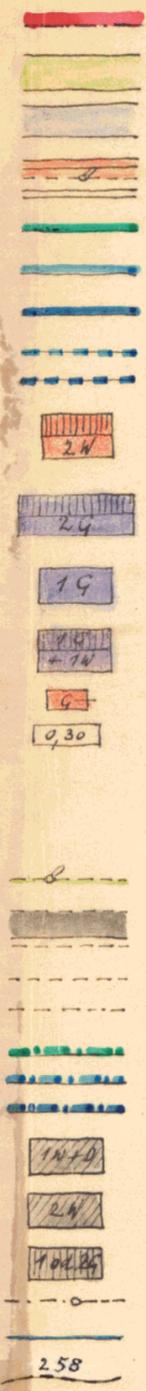


# TEILBEBAUUNGSPLAN FÜR FORCHHEIM-SÜD WESTLICH DER "B4" (NÖRDLICHER TEIL)

M. 1:1000

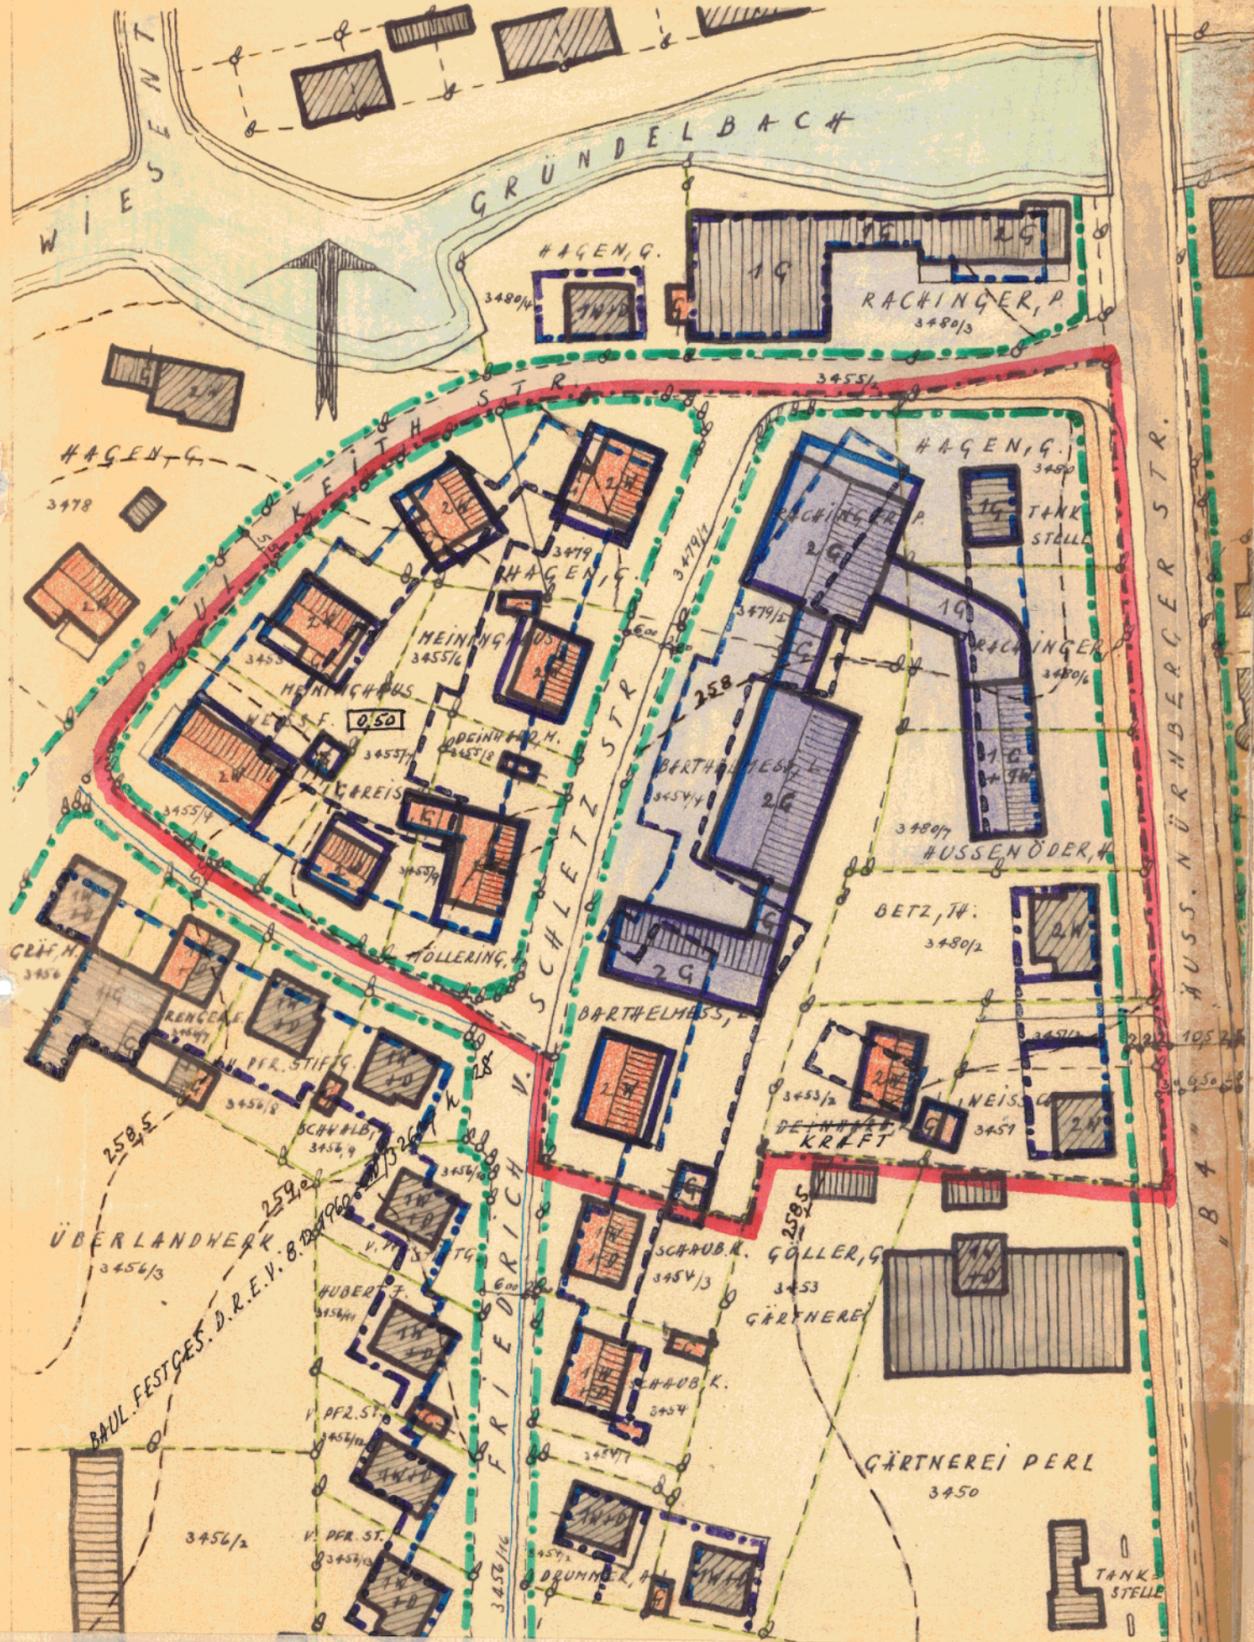

## Verbindliche Festsetzungen

- Grenzen des räumlichen Geltungsbereichs
- gärtnerisch anzulegen
- gewerbliche Nutzung
- geplante Strassen (zu erwerbende Flächen)
- Strassenbegrenzungen
- vordere Bebauungsgrenzen
- seitliche und rückwärtige Bebauungsgrenzen
- aufzuhebende Baulinien
- geplante Wohngebäude, 2 Vollgeschosse, Dachneigung 35°, Dachziegel oder Pfannen
- geplante gewerbl. Gebäude, 2 Vollgesch.
- geplante gewerbl. Gebäude, 1 Vollgesch.
- geplante gewerbl. Gebäude mit Obergeschosswohnungen
- Garagen, Dach Wellblech, dunkelfarbig
- Geschossflächenzahl
- Hinweise
- vermarktete Besitzgrenzen
- vorh. Strassen, ausgebaut
- vorh. Strassen, nicht ausgebaut, behelfsmässig befestigt
- bereits festgesetzte Baulinien
- vorh. Wohngebäude, 1 Vollgeschoss und ausgebautes Dachgeschoss
- vorh. Wohngebäude, 2 Vollgeschosse
- vorh. gewerbl. Gebäude, 1 oder 2 Vollgesch.
- vorh. Kanalisation
- vorh. Wasserleitung
- Höhenlinien

Aufgestellt:  
Forchheim, den 23.3.1965  
Stadtbaudt:

*Kab*


6/1-1

Der Stadtrat hat gem. § 2 (1) BBauG. am 14.7.1965 die Aufstellung dieses Bebauungsplanes beschlossen.



Forchheim, den 21.12.1965  
**Stadt Forchheim**  
Oberbürgermeister

Der Plan wurde gem. § 2 (6) BBauG. in der Zeit vom 13.8.65 bis 13.9.65 öffentlich ausgelegt.

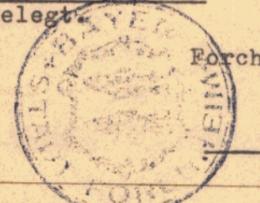

Forchheim, den 21.12.1965  
**Stadt Forchheim**  
Oberbürgermeister

Der Stadtrat hat gem. § 10 BBauG. den Plan am 10.11.1965 als Satzung beschlossen.



Forchheim, den 21.12.1965  
**Stadt Forchheim**  
Oberbürgermeister

Gemäss § 11 des BBauG. mit rechtskräftiger Regierungsentschliessung vom 21.3.66 Nr. 11/3-5214/2-1166 genehmigt.



Forchheim, den 3.6.1966  
Oberbürgermeister

Der genehmigte Bebauungsplan wurde gem. § 12 BBauG. in der Zeit vom 6.6.66 bis 27.6.66 öffentlich ausgelegt und mit der Bekanntmachung am 3.6.1966 rechtsverbindlich.



Forchheim, den 27.6.1966  
Oberbürgermeister