



## BEKANNTMACHUNG

### **Vollzug des Baugesetzbuches (BauGB);**

#### **Einstellung des Verfahrens zur Aufstellung des Bebauungs- und Grünordnungsplan Nr. 7/10 (Neuaufstellung), Gebiet Forchheim-Burk, Bereich am Linsengraben**

Der Stadtrat der Stadt Forchheim hat in seiner Sitzung vom 29.03.2012 den Beschluss zur Aufstellung des Bebauungs- und Grünordnungsplan Nr. 7/10 (Neuaufstellung), Gebiet Forchheim-Burk, Bereich am Linsengraben, gefasst. Der räumliche Geltungsbereich ist in dem nachstehend abgedruckten Lageplan dargestellt.

Die Einstellung ist anlässlich der Änderung der Verfahrensart zu vollziehen. Aufgrund der Möglichkeit einer schnelleren Abwicklung und damit verbunden Kosten- und Zeiteinsparungen soll das Verfahren im vereinfachten Verfahren nach § 13b BauGB weitergeführt werden.

Daher hat der Stadtrat der Stadt Forchheim in seiner Sitzung vom 08.11.2022 die Einstellung des bisherigen Verfahrens beschlossen. Gemäß § 2 Abs. 1 i.V.m. § 1 Abs. 8 Baugesetzbuch (BauGB) wird hiermit die Einstellung des Bebauungsplanverfahrens sowie die Aufhebung des Aufstellungsbeschlusses vom 29.03.2012 ortsüblich bekannt gemacht.


#### **Hinweis zum Datenschutz:**

Die Verarbeitung personenbezogener Daten erfolgt auf der Grundlage der Art. 6 Abs. 1 Buchstabe e (DSG) i. v. m. § 3 BauGB und dem BayDSG. Stellungnahmen ohne vollständige Absenderangaben erhalten keine Mitteilung über das Ergebnis der Prüfung.


Forchheim, den 15.12.2022  
STADT FORCHHEIM

gez.  
Dr. Uwe Kirschstein  
Oberbürgermeister

# STADT FORCHHEIM BEBAUUNGS- UND GRÜNORDNUNGSPLAN NR. 7/10

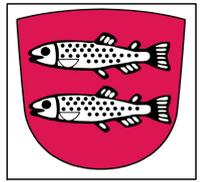

## - EINSTELLUNG - GEBIET FORCHHEIM - BURK, BEREICH AM LINSENGRABEN

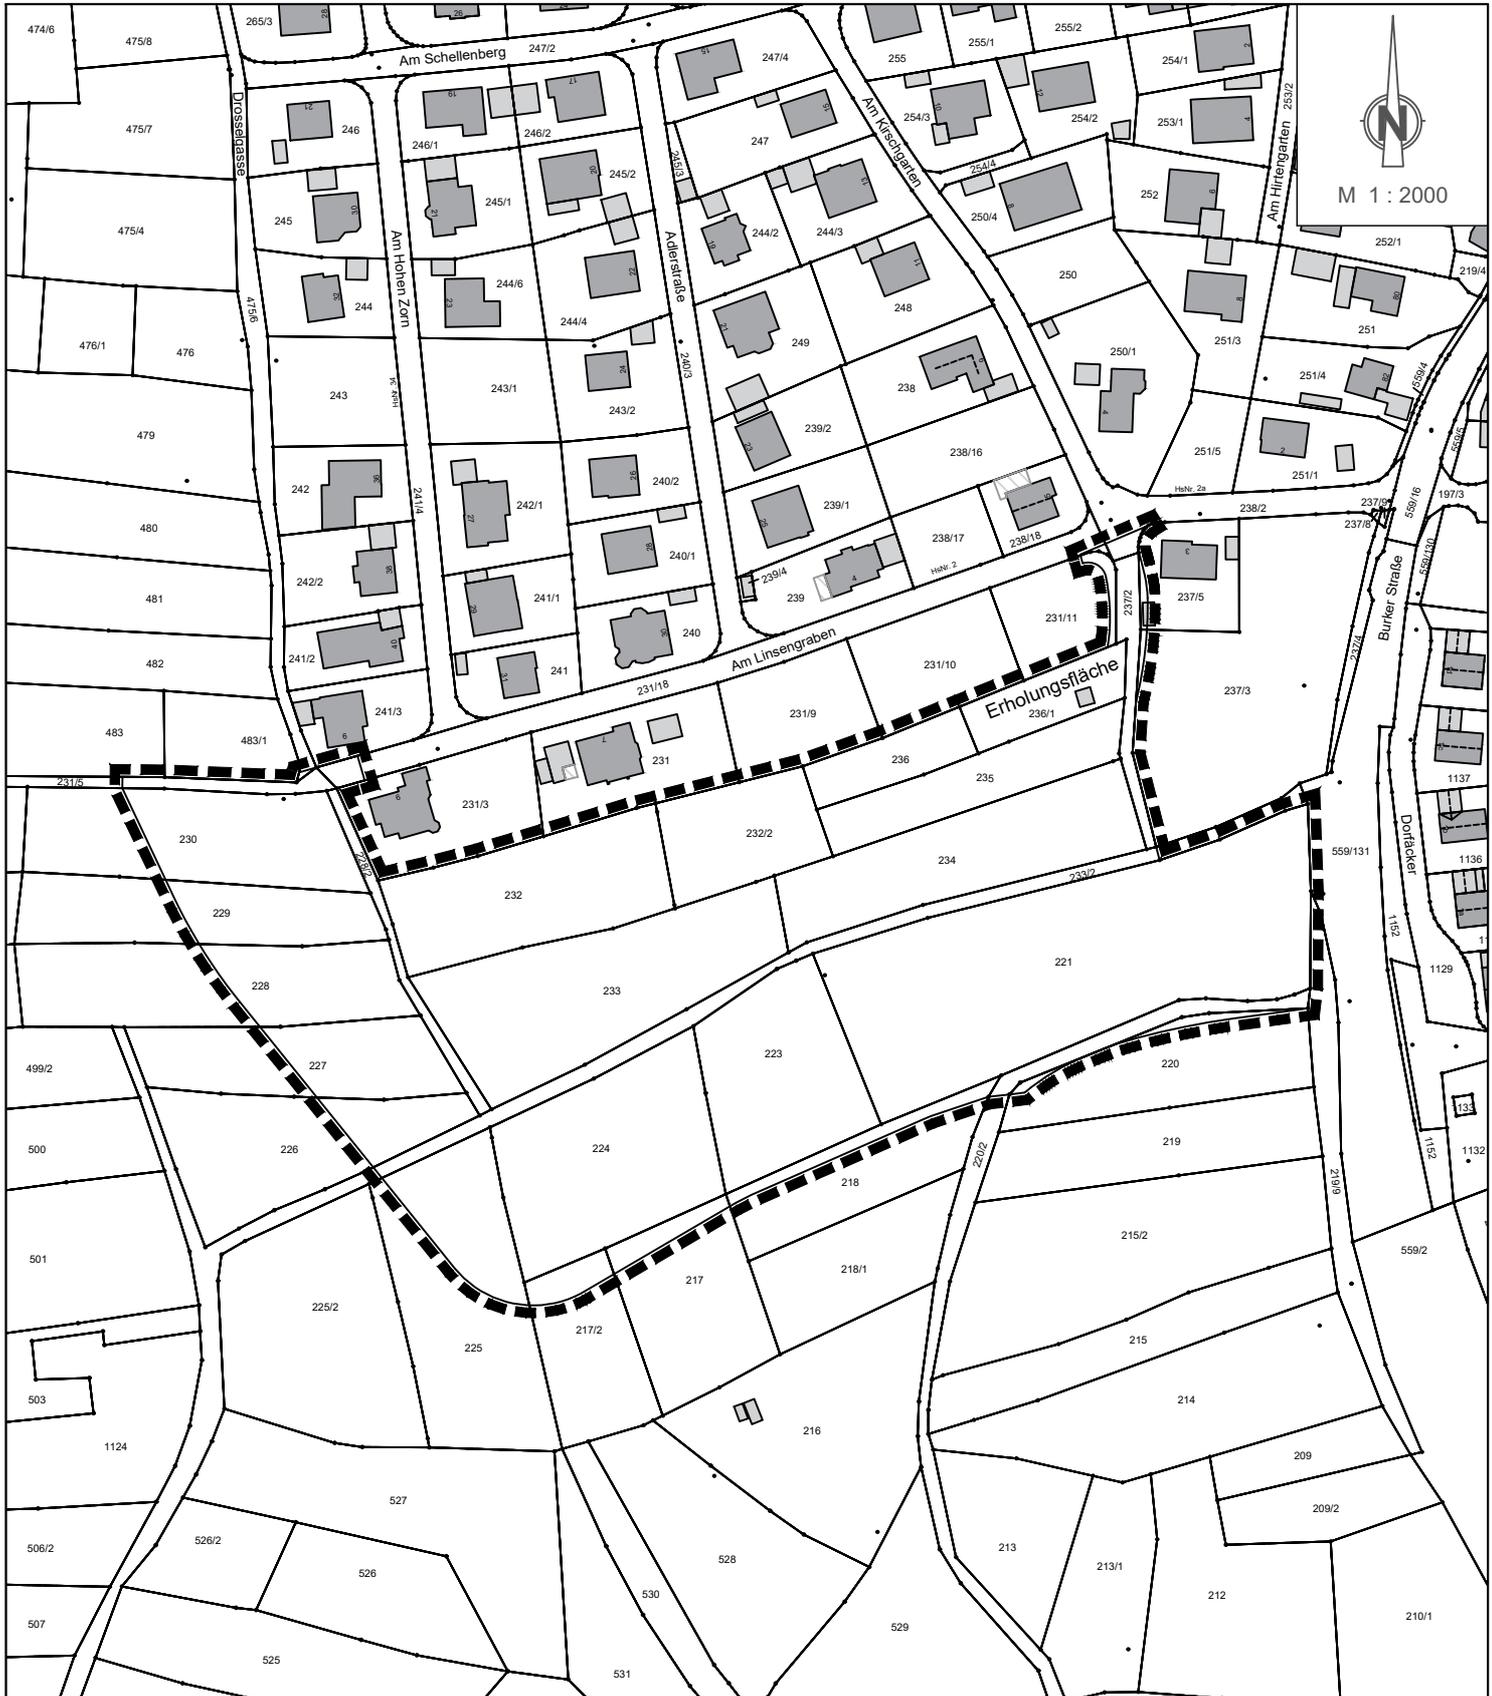

Zeichenerklärung:

 Geltungsbereich des Bebauungs- und Grünordnungsplanes

	SACHBEARBEITER	GEZEICHNET	DATUM
Aufstellung	Vielberg, A.	Schönheit, K.	08.11.2022