

19.8.1970

FÜRCHHEIM, DEN

19.8.1970

OBERBÜRGERMEISTER

GEMÄSS § 210 DES B.BAUG. IN DER ZEIT
VOM 12.10.1970 BIS 12.11.1970 ÖFFENTLICH
AUSGELEGT

FÜRCHHEIM, DEN

22.12.1970

OBERBÜRGERMEISTER

GEMÄSS § 13 DES B.BAUG. VOM STADTRAT
AM 22.12.1970 MIT SAHLUNG BESCHLOSSEN

FÜRCHHEIM, DEN

22.12.1970

OBERBÜRGERMEISTER

GEMÄSS § 11 DES B.BAUG. MIT REGIERUNG
ENTSCHLIESSUNG NR. 5274/2-5/71 GENEHMIGT
VOM 10.2.72

10.2.1972

REGIERUNG VON OBERFRANKEN









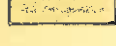
GEMÄSS § 12 DES B.BAUG. VOM
BIS 10.6.72 ÖFFENTLICH AUSGELEGT
UND SEIT 10.3.72 RECHTSVERBINDLICH

AMTSBLATT DER STADT FÜRCHHEIM
NR. 10 VOM 10.3.1972



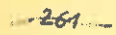

OBERBÜRGERMEISTER

ZEICHENERKLÄRUNG

I. VERBINDLICHE FESTSETZUNGEN

-  GRENZE DES RÄUMLICHEN GELTUNGSBEREICHES
-  VORDERE BAUGRENZE
-  SEITLICHE, RÜCKWÄRTIGE BAUGRENZE
-  16 GEPLANTE GEBÄUDE, 1-GESCHOSSIG
-  ABZUBRECHENDE GEBÄUDE
-  ÖFFENTLICHE GRÜNFLÄCHE - PAUSENHOF
-  FREIFLÄCHEN GÄRTNERISCH ANZULEGEN

II. HINWEISE

-  VERMARKTE BESITZGRENZEN
-  VORHANDENE GEBÄUDE
-  261 HÖHENLINIE (261 m Ü.N.N.)
-  VORHANDENER KANAL



M 1:1000

AUFGESTELLT
FÜRCHHEIM, DEN 20.7.70

Stadt Forchheim - Stadtbauamt

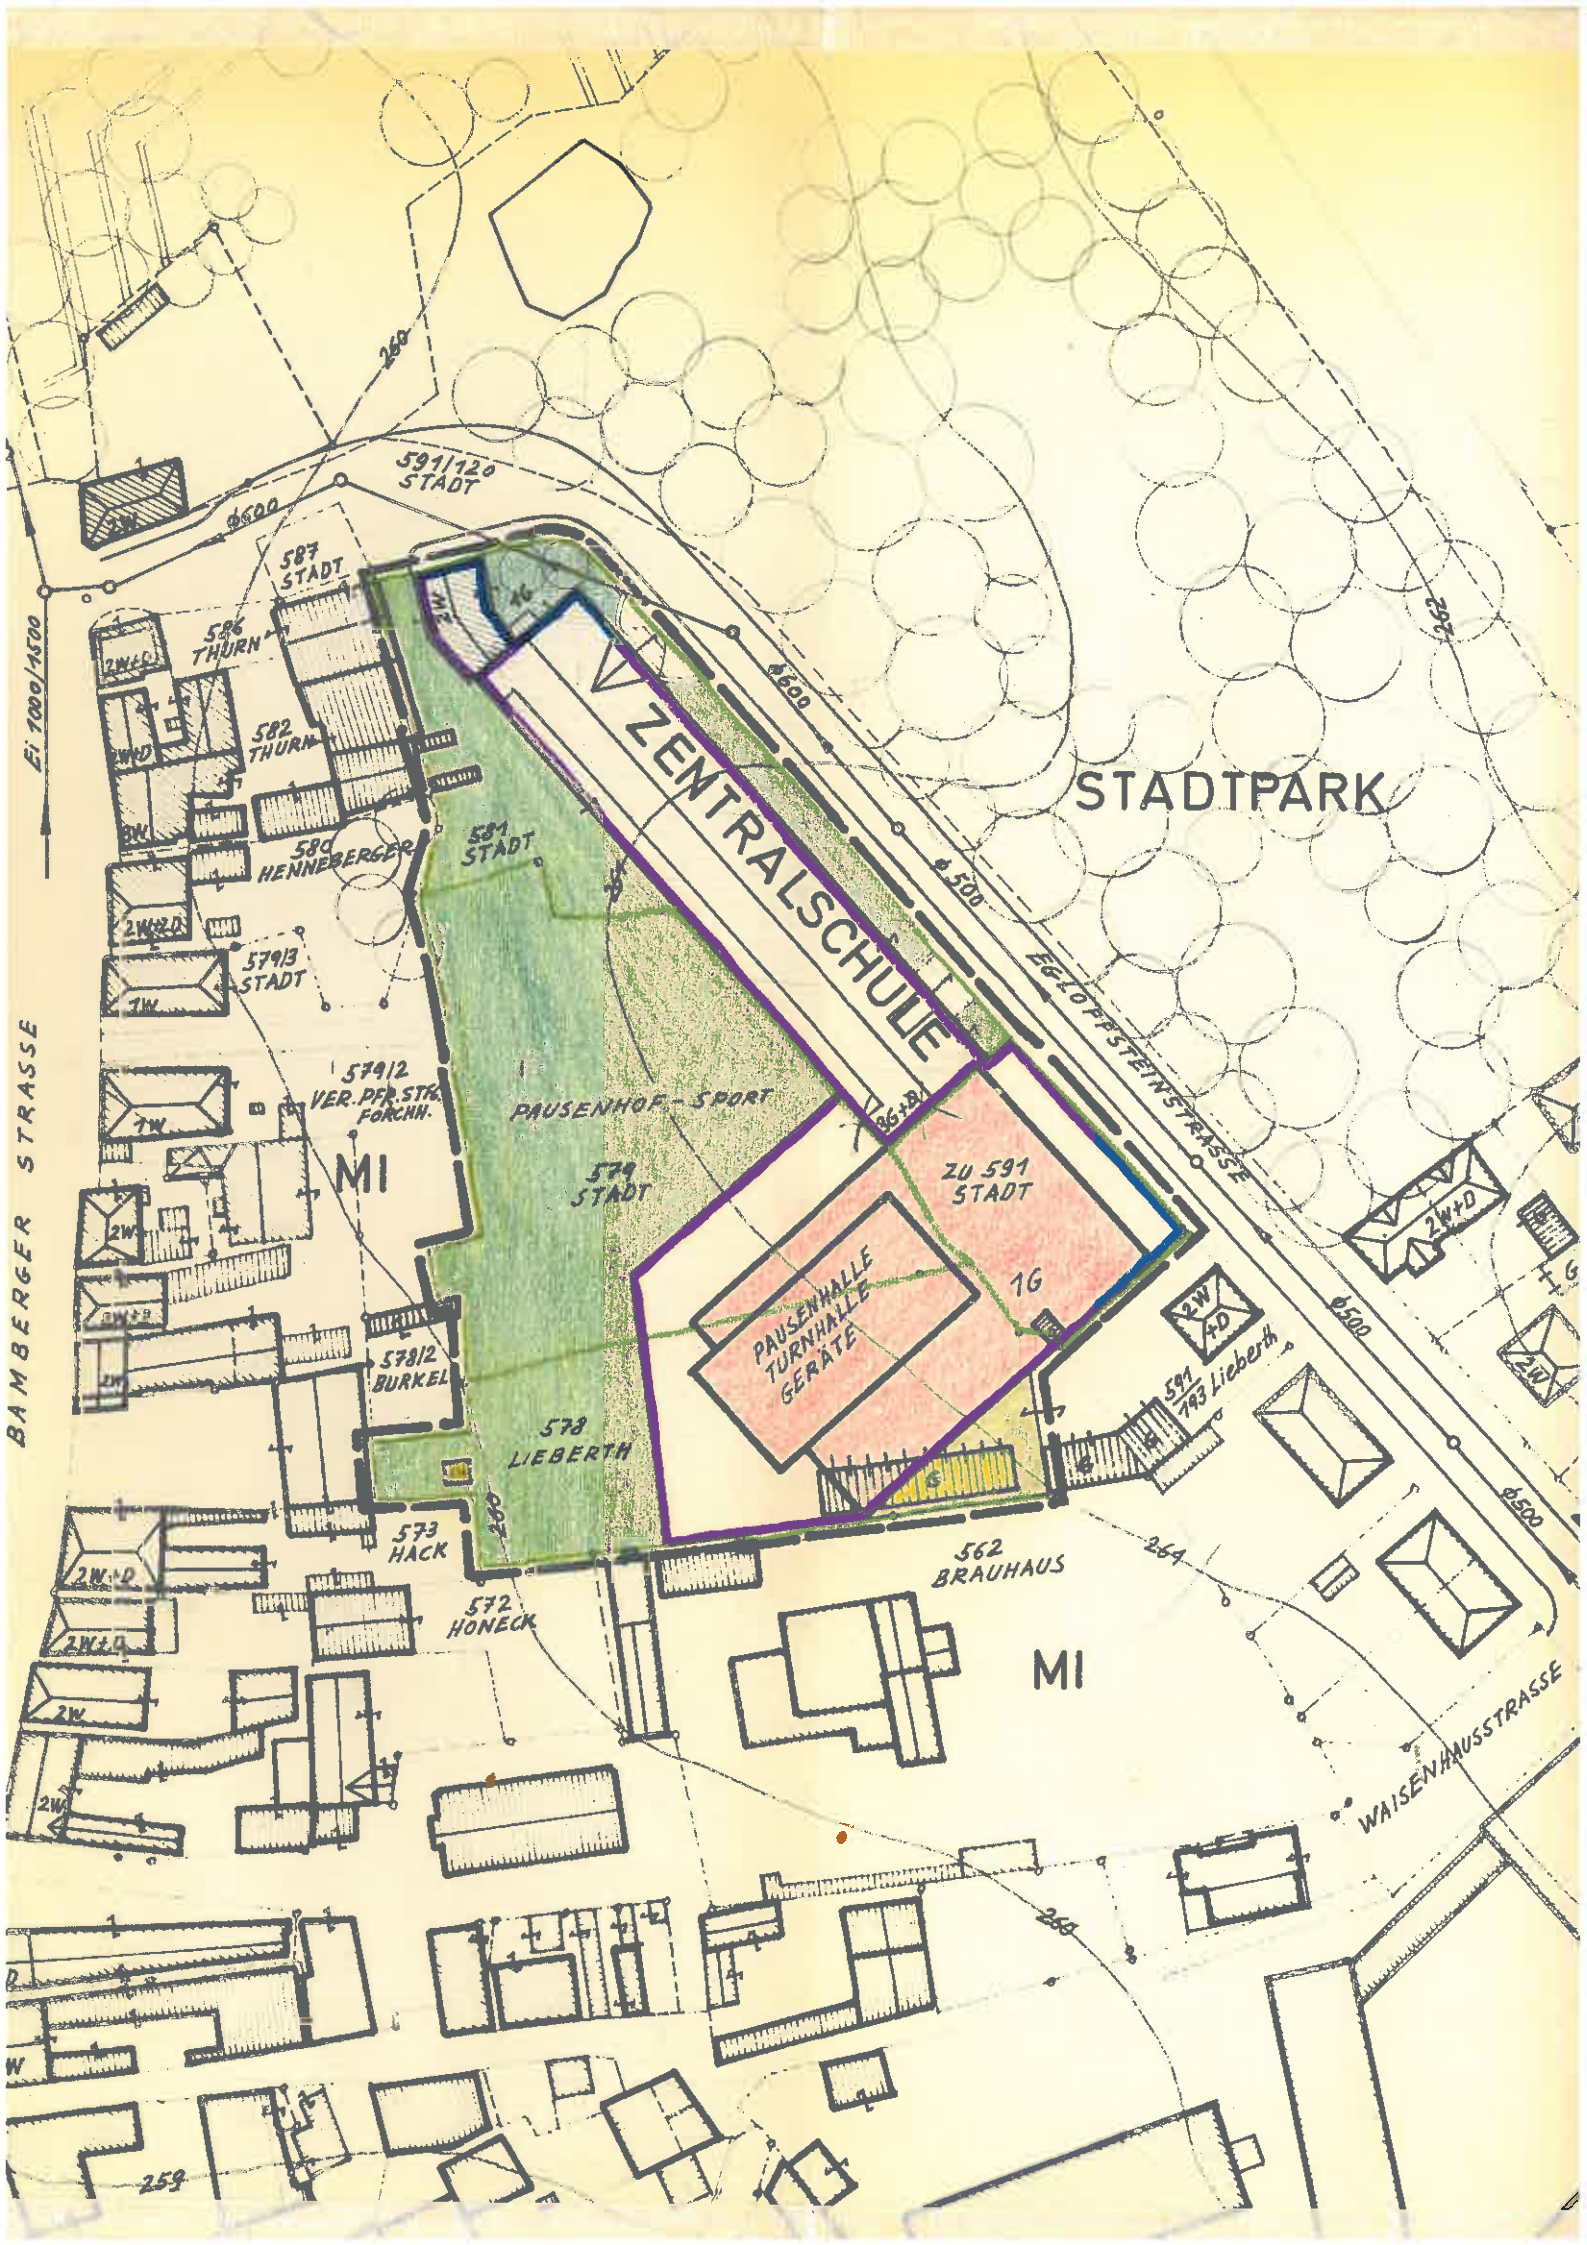
TEILBEBAUUNGSPLAN 231/1-51

61 Stadtplanung

TURNHALLE ZENTRALSCHULE

M 1:1000

	Datum	Name	geprüft	Bemerkung
bearbeitet				
gezeichnet	JULI 70	KRAUS		
bearbeitet	20.7.70	Post		
Ersatz für Plan		Ersetzt durch Plan		
Nr.	VOM	Nr.	VOM	



ZENTRALSCHULE

STADTPARK

PAUSENHALLE
TURNERGERÄTE

PAUSENHOF - SPORT

BAMBERGER STRASSE

EGLOPFSTEINSTRASSE

WAISENHAUSSTRASSE

MI

MI

259

260

591/120
STADT

587
STADT

586
THURN

582
THURN

580
HENNEBERGER

581
STADT

57913
STADT

57912
VER. PFR. STR.
FORCHH.

579
STADT

57812
BURKEL

578
LIEBERTH

573
HACK

572
HONECK

562
BRAUHAUS

591
793 Lieberth