

Anl. 13.1

GEMÄSS § 2(1) DES B.BAUG. VOM STADTRAT  
AM 24.9.1970 BESCHLOSSEN Änderung  
beschlossen am 22.12.1970  
FORCHHEIM, DEN 28.4.1971

OBERBÜRGERMEISTER

GEMÄSS § 2(6) DES B.BAUG. IN DER ZEIT  
VOM 12.10.70 BIS 12.11.70 ÖFFENTLICH  
AUSGELEGT, Änderung den Beteiligten  
am 22.1.1971 zugestellt.  
FORCHHEIM, DEN 28.4.1971

OBERBÜRGERMEISTER

GEMÄSS § 10 DES B.BAUG. VOM STADTRAT  
AM 25.3.1971 ALS SATZUNG BESCHLOSSEN  
FORCHHEIM, DEN 28.4.1971

OBERBÜRGERMEISTER

GEMÄSS § 11 DES B.BAUG. MIT REGIERUNGS-  
ENTSCHEIDUNG 5214/2-  
VOM 1.6.71 NR. 173-9/71 GENEHMIGT  
FORCHHEIM, DEN 7.6.1971







REGIERUNG VON OBERFRANKEN

GEMÄSS § 12 DES B.BAUG. VOM 5.7.1971  
ÖFFENTLICH AUSGELEGT  
UND SEIT 2.7.1971 RECHTSVERBINDLICH  
AMTSBLATT DER STADT FORCHHEIM  
NR. 25 VOM 2.7.1971




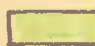

OBERBÜRGERMEISTER

# ZEICHENERKLÄRUNG

## A. VERBINDLICHE FESTSETZUNGEN

-  GRENZE DES RÄUMLICHEN GELTUNGSBEREICHES
-  <sup>BEREITS NEU</sup> AUFZU- <sup>FESTGE- FETZU-</sup> <sup>HEBEN SETZT SETZEN</sup>
-  STRASSENBEGRENZUNGSLINIE
-  VORDERE BAUGRENZE
-  SEITLICHE, RÜCKWÄRTIGE BAUGRENZE
-  GEPLANTE GARAGEN

## B. HINWEISE

-  VERMARKTE BESITZGRENZEN
-  VORHANDENE WOHNGEBÄUDE, 2-GESCHOSSIG
-  VORHANDENE GARAGEN
-  FREIFLÄCHEN GÄRTNERISCH GENUTZT BZW. GESTALTET
-  VORHANDENE BÄUME BZW. MÖGLICHE BAUMANPFLANZUNG



M = 1:1000

### Stadt Forchheim - Stadtbauplanamt

#### BEBAUUNGSPLAN(-ÄNDERUNG)

61 Stadtplanung


2.32/4-4.2

AN DER BODELSCHWINGHSTRASSE M 1:1000

	Datum	Name	geprüft	Bemerkung
bearbeitet	Apr. 71	Port		
gezeichnet	AUG. 70	KRAUS		
geändert	26.11.70	Port		
Ersatz für Plan		Ersetzt durch Plan		
Nr.	vom	Nr.	vom	

AUFGESTELLT  
FORCHHEIM, DEN 18.8.1970,  
geändert 26.11.1970

I.V. Wankl

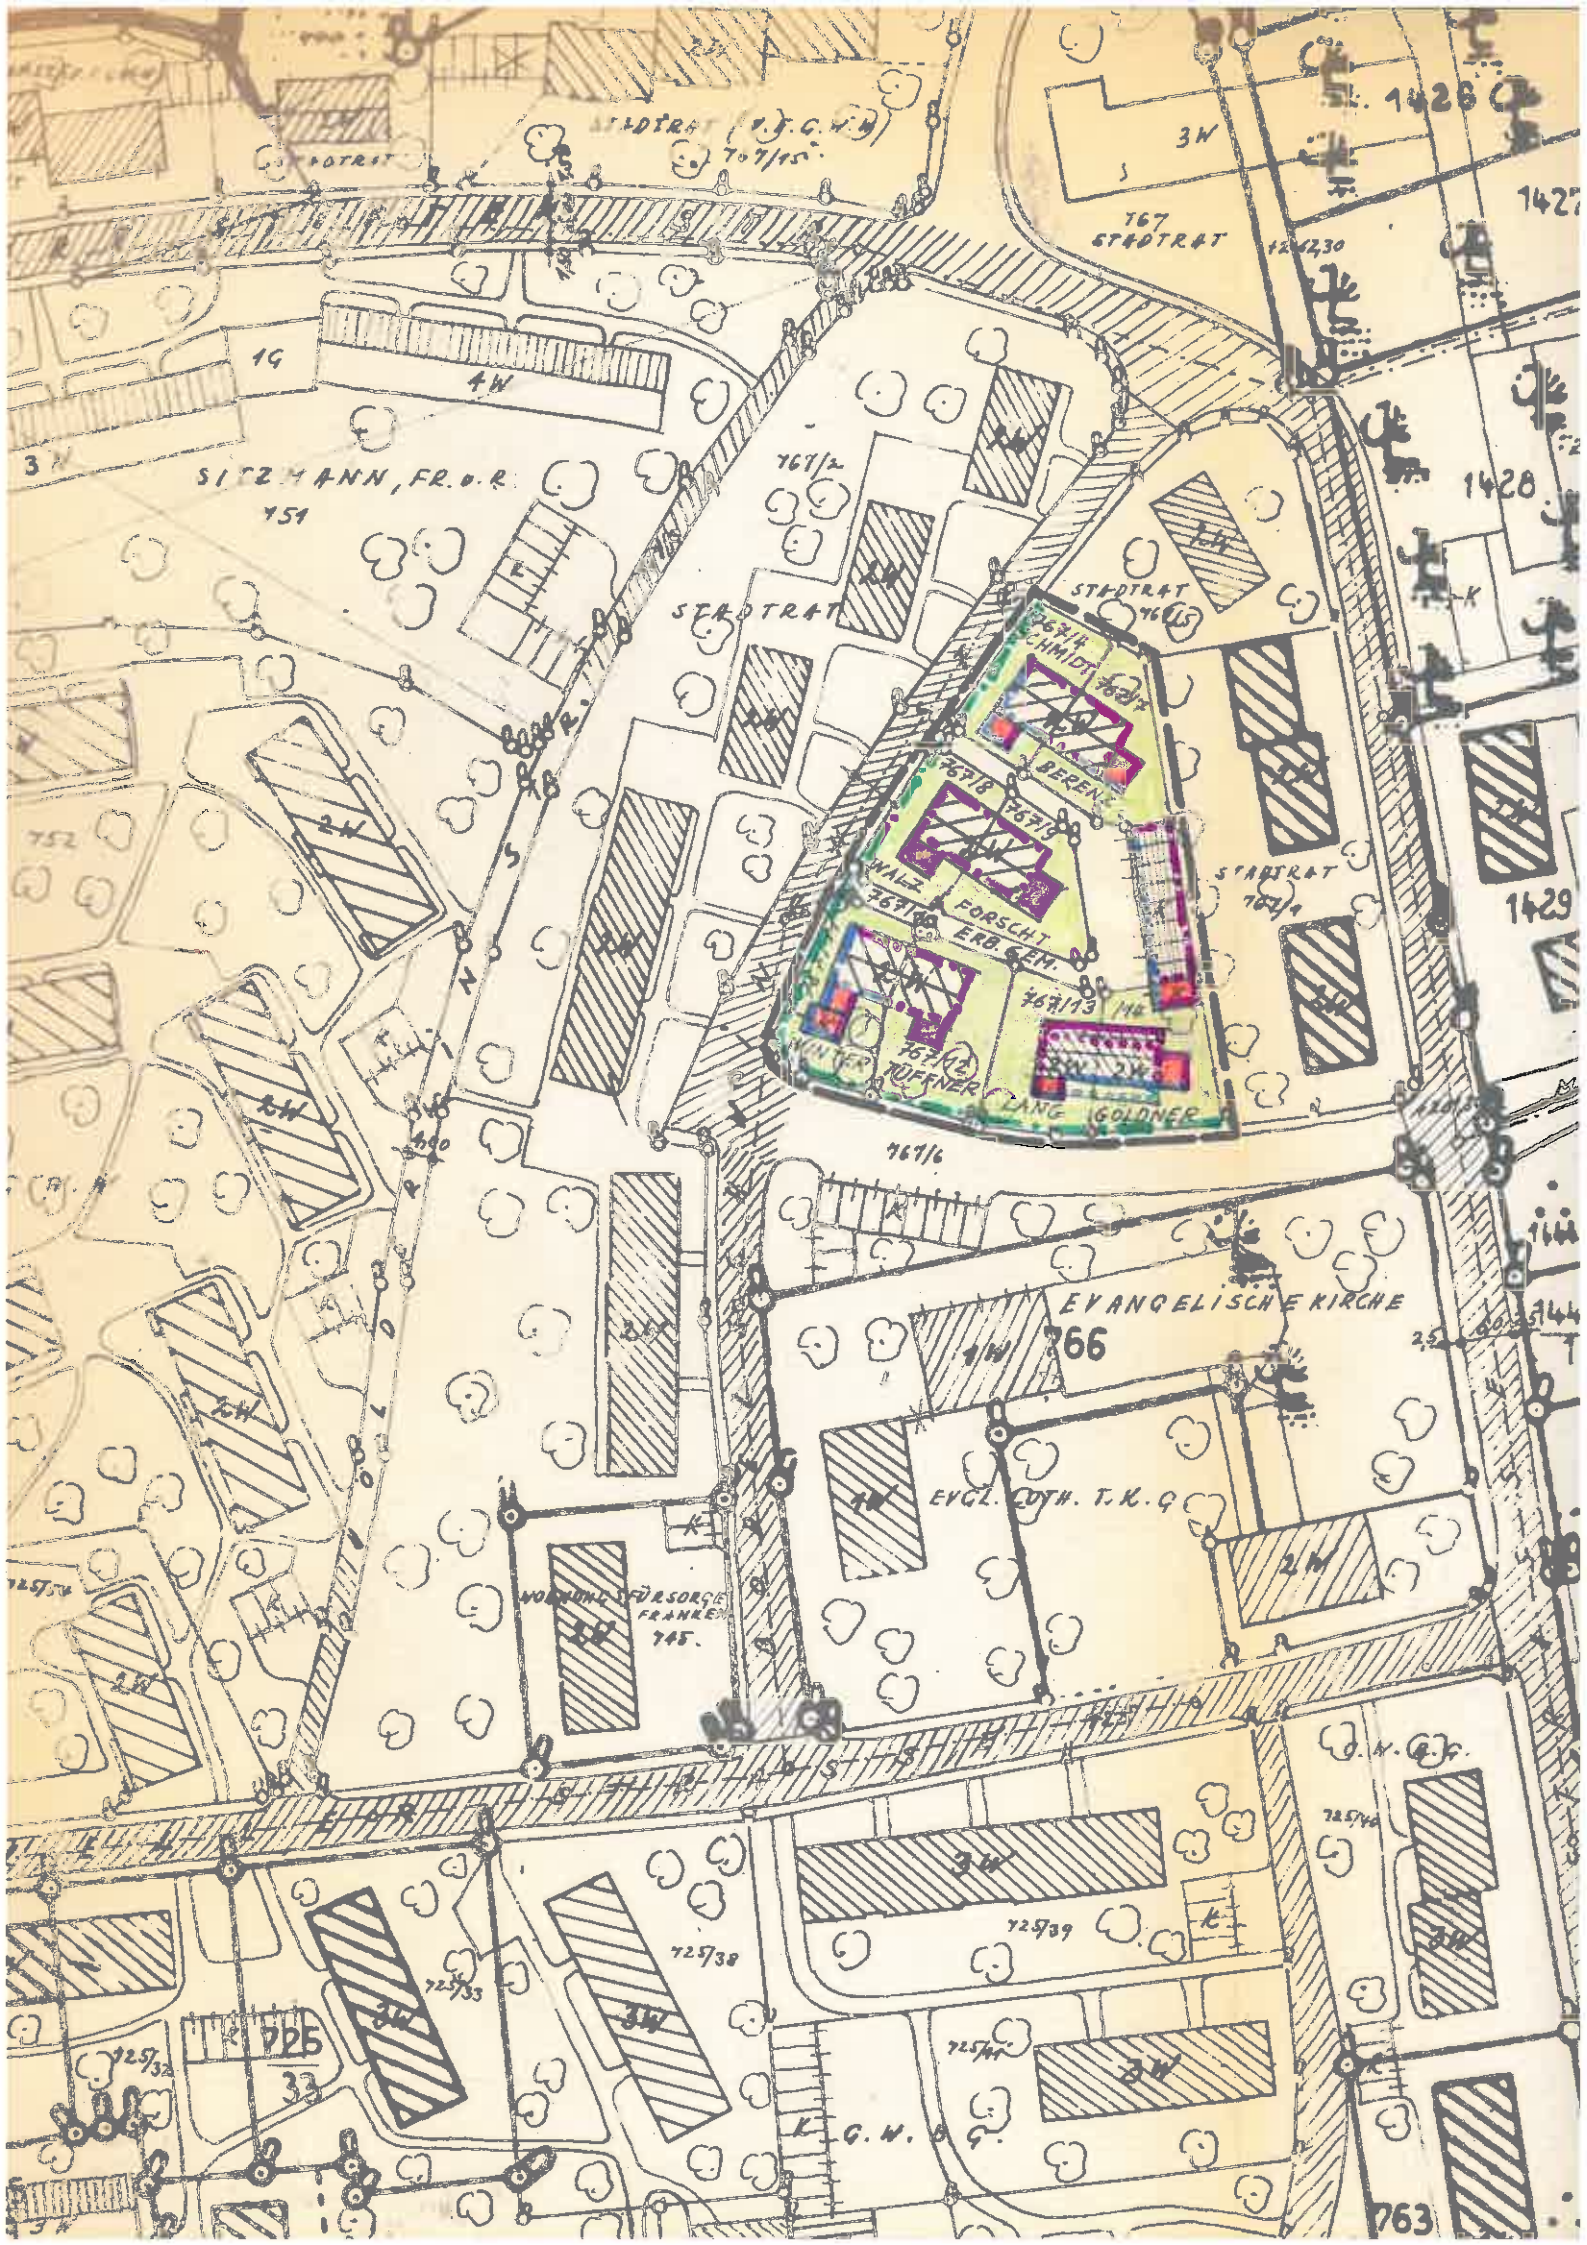

SITZMANN, FR. D. R.  
751

STADTRAT

767 1/2  
STADTRAT 767/5  
SCHMIDT 767/7  
BEREN... 767/8  
WALZ FORSCHT ERB. S. H. 767/9  
KÖFFNER 767/12  
LANG GOLDNER 767/13

STADTRAT 767/5

STADTRAT 767/4

767/6

EVANGELISCHE KIRCHE  
766

EVGL. LUTH. T. K. G.

WOLFFS FÜR SORGE  
FRANKEN  
745

725739

725739

725732  
725  
33

725740

K. G. N.

763

1428

1427

1428

1429

144

144

725740

3W

767  
STADTRAT

19

4W

767/2

7W

3W

752

2W

2W

725734

2W

725733

3W

725732

3W

K. G. N.

725740

3W

3W

3W