

-  VORDERE BEBAUNGS GRENZEN
-  SEITLICHE U. RÜCKWÄRTIGE BEBAUNGS GRENZEN
-  VORGESEHENE, NOCH NICHT FESTZULEGEBE BAUL.
-  VORHANDENE BAUKÖRPER
-  GEPLANTE BAUKÖRPER
- 2 W 2 WOHN SCHICHTEN
- 1 W 1 WOHN SCHICHT
- 1 G 1 GEWERBLICHES GESCHOSS
- K KRAFTFAHRZEUG GARAGEN
-  FREIFLÄCHEN, LANDWIRTSCH. ODER GÄRTN. GENUTZT.
-  FREIFLÄCHEN, GEWERBLICH ODER INDUSTRIE
-  VORHANDENE STÄDT. KANÄLE
-  HÖHENPUNKTE

Nr. IV/3-2609 h 93

Festgesetzt mit rechtskräftiger Reg. Entschliessung vom 27.7.1956 Nr. IV/3-2609 h 116.

Von der Festsetzung ausgenommen sind die im Baulinienplan und im Deckblatt eingetragenen Baulinien und Baubeschränkungen westlich der Karl-Eröger-Straße und der Straße nach Bammersdorf.

Bayreuth, den 13. 10. 1956  
 Regierung von Oberfranken  
 I. A.  
 (Degel)  
 Regierungsbeirat



Stadtrat



*[Handwritten signature]*  
 Oberbürgermeister

FORCHHEIM, 20. DEZEMBER 1955


STADTBAUAMT *[Handwritten initials]*

# FORCHHEIM

## BAULINIENPLAN FÜR DAS BAUGEBIET FORCHHEIM-OS DER RINGSTR.


DECKBLATT VOM 18.7.1956

MASSTAB: 1:1000

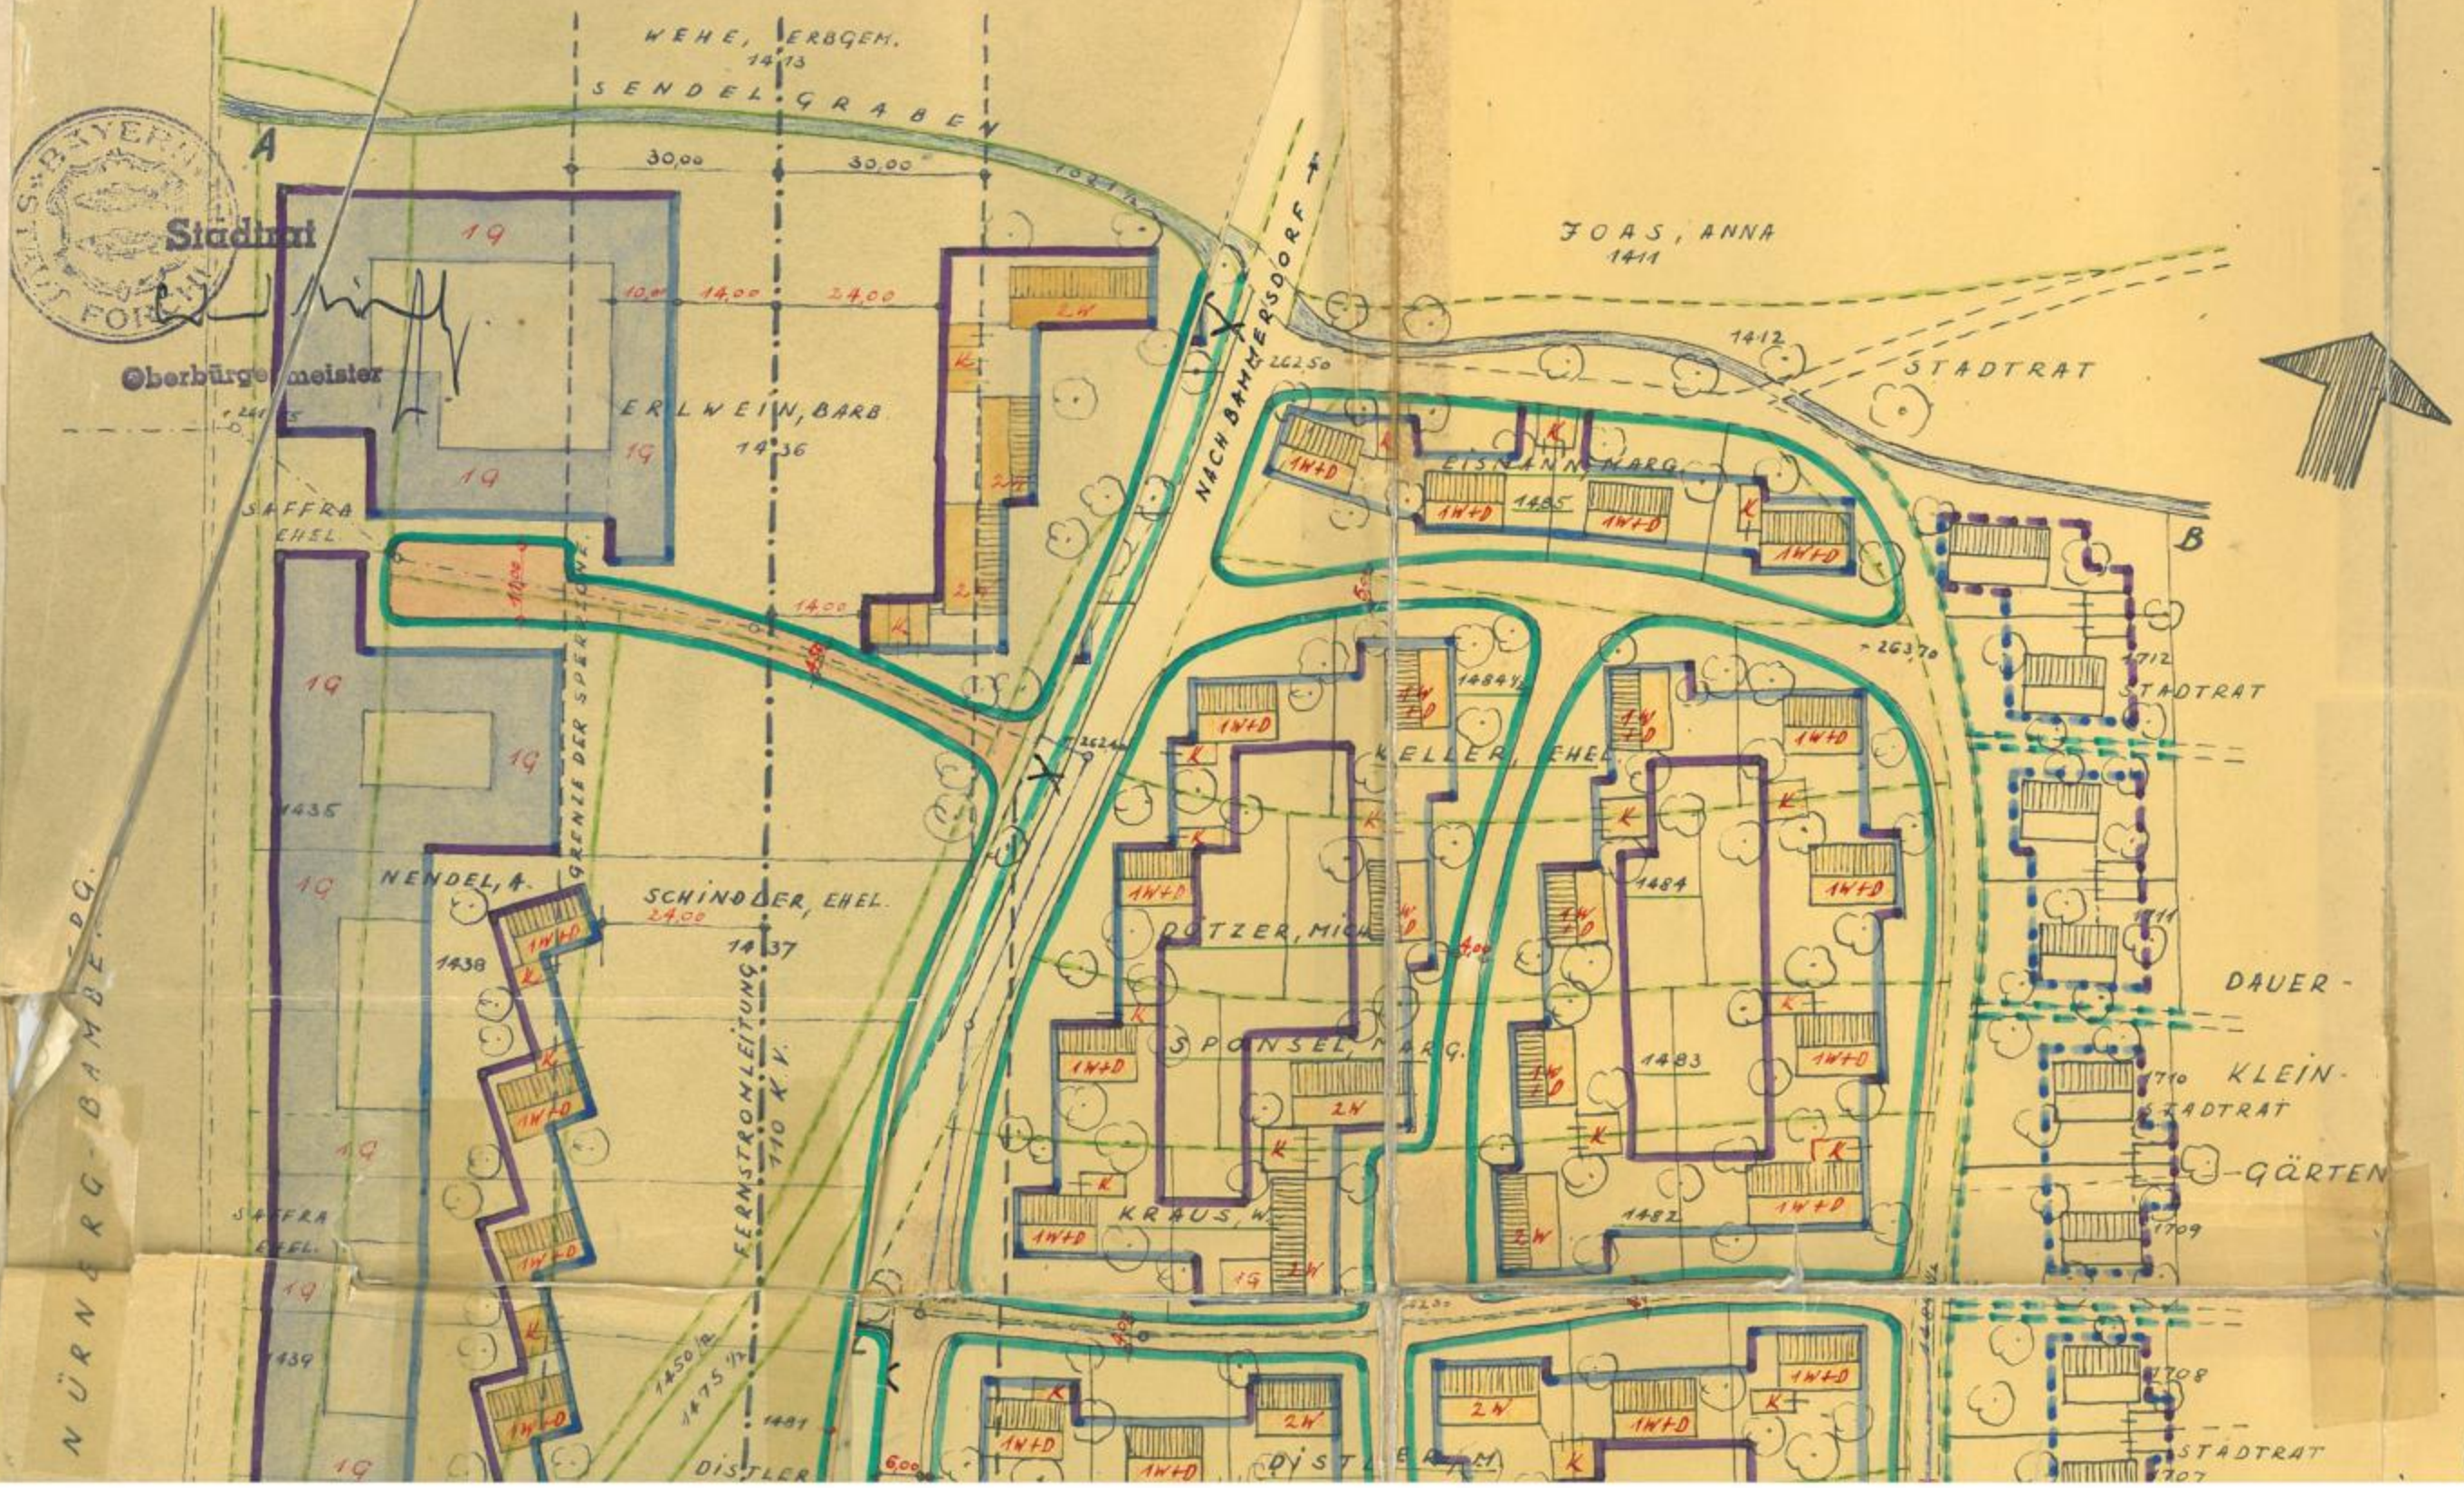

LE

A, B, C, D	BEGRENZUNG
—	BESITZGRENZE
—	GEPLANT
- - - -	VORHANDEN
▨	VORHANDEN
- - - -	ABZUTRETE
—	STRASSEN
—	DAUER-
—	VORDERE
—	SEITLICH
▨	VORGESEH
▨	VORHANDEN
▨	GEPLANT
2W	2WOHN
1W+D	1WOHN+D
19	1GEW.
K	KRAFTFA
□	FREIFLÄCHEN

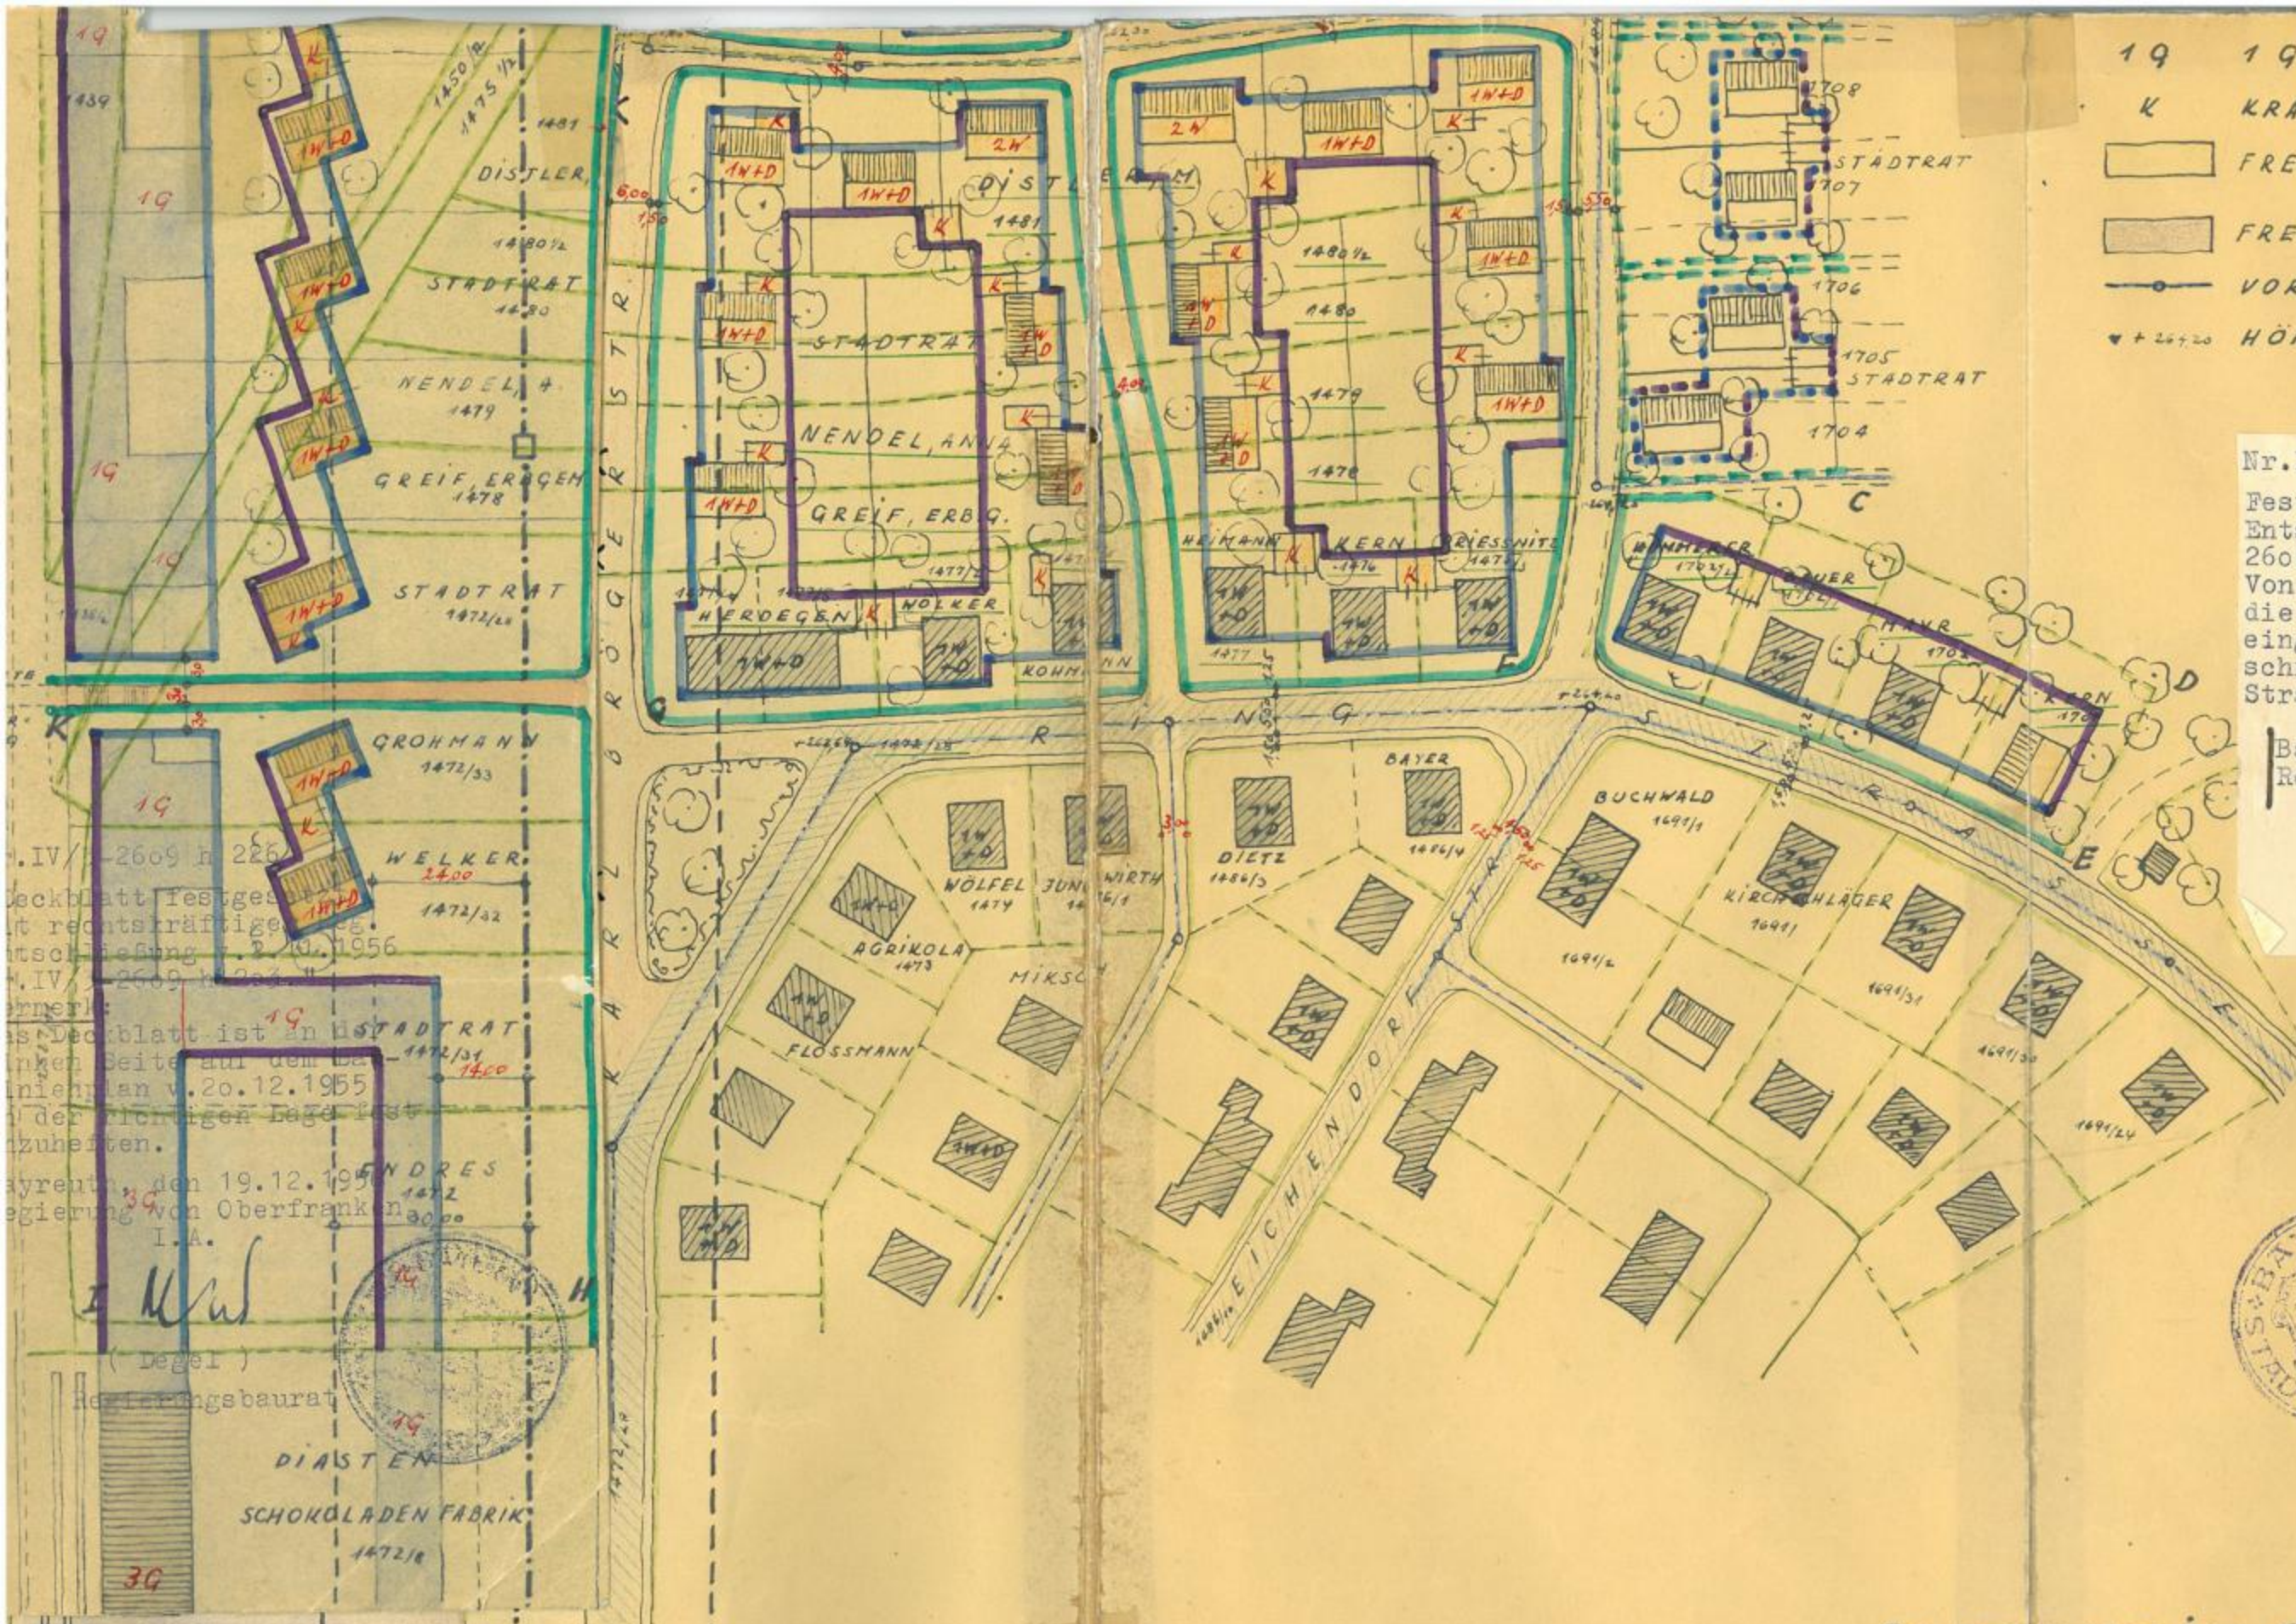

- 19 1 GEWERBLICHES GESCHOS
- K KRAFTFAHRZEUGGARAGEN
- [White box] FREIFLÄCHEN, LANDWIRTSCH. U
- [Grey box] FREIFLÄCHEN, GEWERBLICH O
- [Blue line with dots] VORHANDENE STÄDT. KANA
- [Arrow symbol] + 26920 HÖHENPUNKTE

Nr. IV/3-2609 h 93  
 Festgesetzt mit rechtskräft.  
 Entschliessung vom 27.7.1956  
 2609 h 116.  
 Von der Festsetzung ausgenom  
 die im Baulinienplan und im  
 eingetragenen Baulinien und  
 schränkungen westlich der K  
 Straße und der Straße nach

Bayreuth, den 13. 10. 1956  
 Regierung von Oberfranken  
 I.A.

(Degel)  
 Regierungsbaurat

Stadtrat



Oberbürgermeister

FORCHHEIM, 20. DEZEMBER  
 STADTBAUAMT

.IV/3-2609 h 226  
 Deckblatt Festges  
 t rechtskräftige  
 t schliessung v. 27.7.1956  
 .IV/3-2609 h 93  
 ermerk:  
 as Deckblatt ist an  
 nken Seite auf dem Ba  
 nienplan v. 20.12.1955  
 n der richtigen Lage fest  
 zuzuhelfen.  
 ayreuth, den 19.12.1956  
 egerung von Oberfranken  
 I.A.

(Degel)  
 Regierungsbaurat

DIASTEN  
 SCHOKOLADEN FABRIK  
 1472/18