

4 DER BAYREUTHER STRASSE ZWISCHEN WEBER STRASSE UND GRUNDSTÜCK REIMANN UND CO.

MASSTAB 1:1000

LEGENDE

1. ABGRENZUNGEN

- A, B, C, D GRENZEN DES BAUGEBIETS
- VERMARKTE BESITZGRENZEN
- GEPLANTE PARALLELGRENZEN

2. STRASSEN U. WEGE:

- VORH. ÖFFENTL. WEGE (NICHT AUSGEBAUT)
- GEPLANTE STRASSEN, KURZLEBENDE STRASSENFLÄCHEN
- VORH. STRASSEN, ALLEARTIGE STRASSEN

3. BAULINIEN, FESTZULEGEND

- STRASSENBEDECKUNGSLINIEN
- VORDERE BEBAUUNGSGRENZEN
- SEITLICHE U. RÜCKEN BEBAUUNGSGRENZEN

4. BAULINIEN, BEREITS FESTGESETZT:

- 5. BAULINIEN, ABZUNEHMEND

6. BAUBESCHRÄNKUNGEN

- VORHANDENE GEBÄUDE
- GEPLANTE GEBÄUDE

- ALS HÖCHST-GRENZE DACHFORM SATTELDACH
- 2W 2 WOHN SCHICHTEN, DACHNEIGUNG $\leq 35^\circ$, KNIESTOCK ≤ 50 cm, DACHAUSBAU BIS 1/2
 - 1W+D 1 WOHN SCHICHT U. AUSGEB. DACH BIS 2/3, DACHNEIGUNG $\leq 48^\circ$, KNIESTOCK ≤ 50 cm
 - 2W+D 2 WOHN SCHICHTEN U. AUSGEB. DACH BIS 2/3, DACHNEIGUNG $\leq 48^\circ$, KNIESTOCK ≤ 50 cm

7. VERSCHIEDENES

- FREIFLÄCHEN, GARTEN ODER LANDW. GENUTZT
- GEWERBLICH GENUTZT
- KÖNEN LINIEN
- ENTWÄSSERUNGSKANAL
- KRAFTFAHRZEUGGARAGEN
- EIN- UND AUSFAHRT


FORCHHEIM, D. 20.12.1960

STADTBAUAMT

2.35/3-2

15.6.77/KRAUS EINTRAGUNG DECKBLATT

BAULINIENPLAN FÜR FORCHHEIM-OST, SÜDLICH

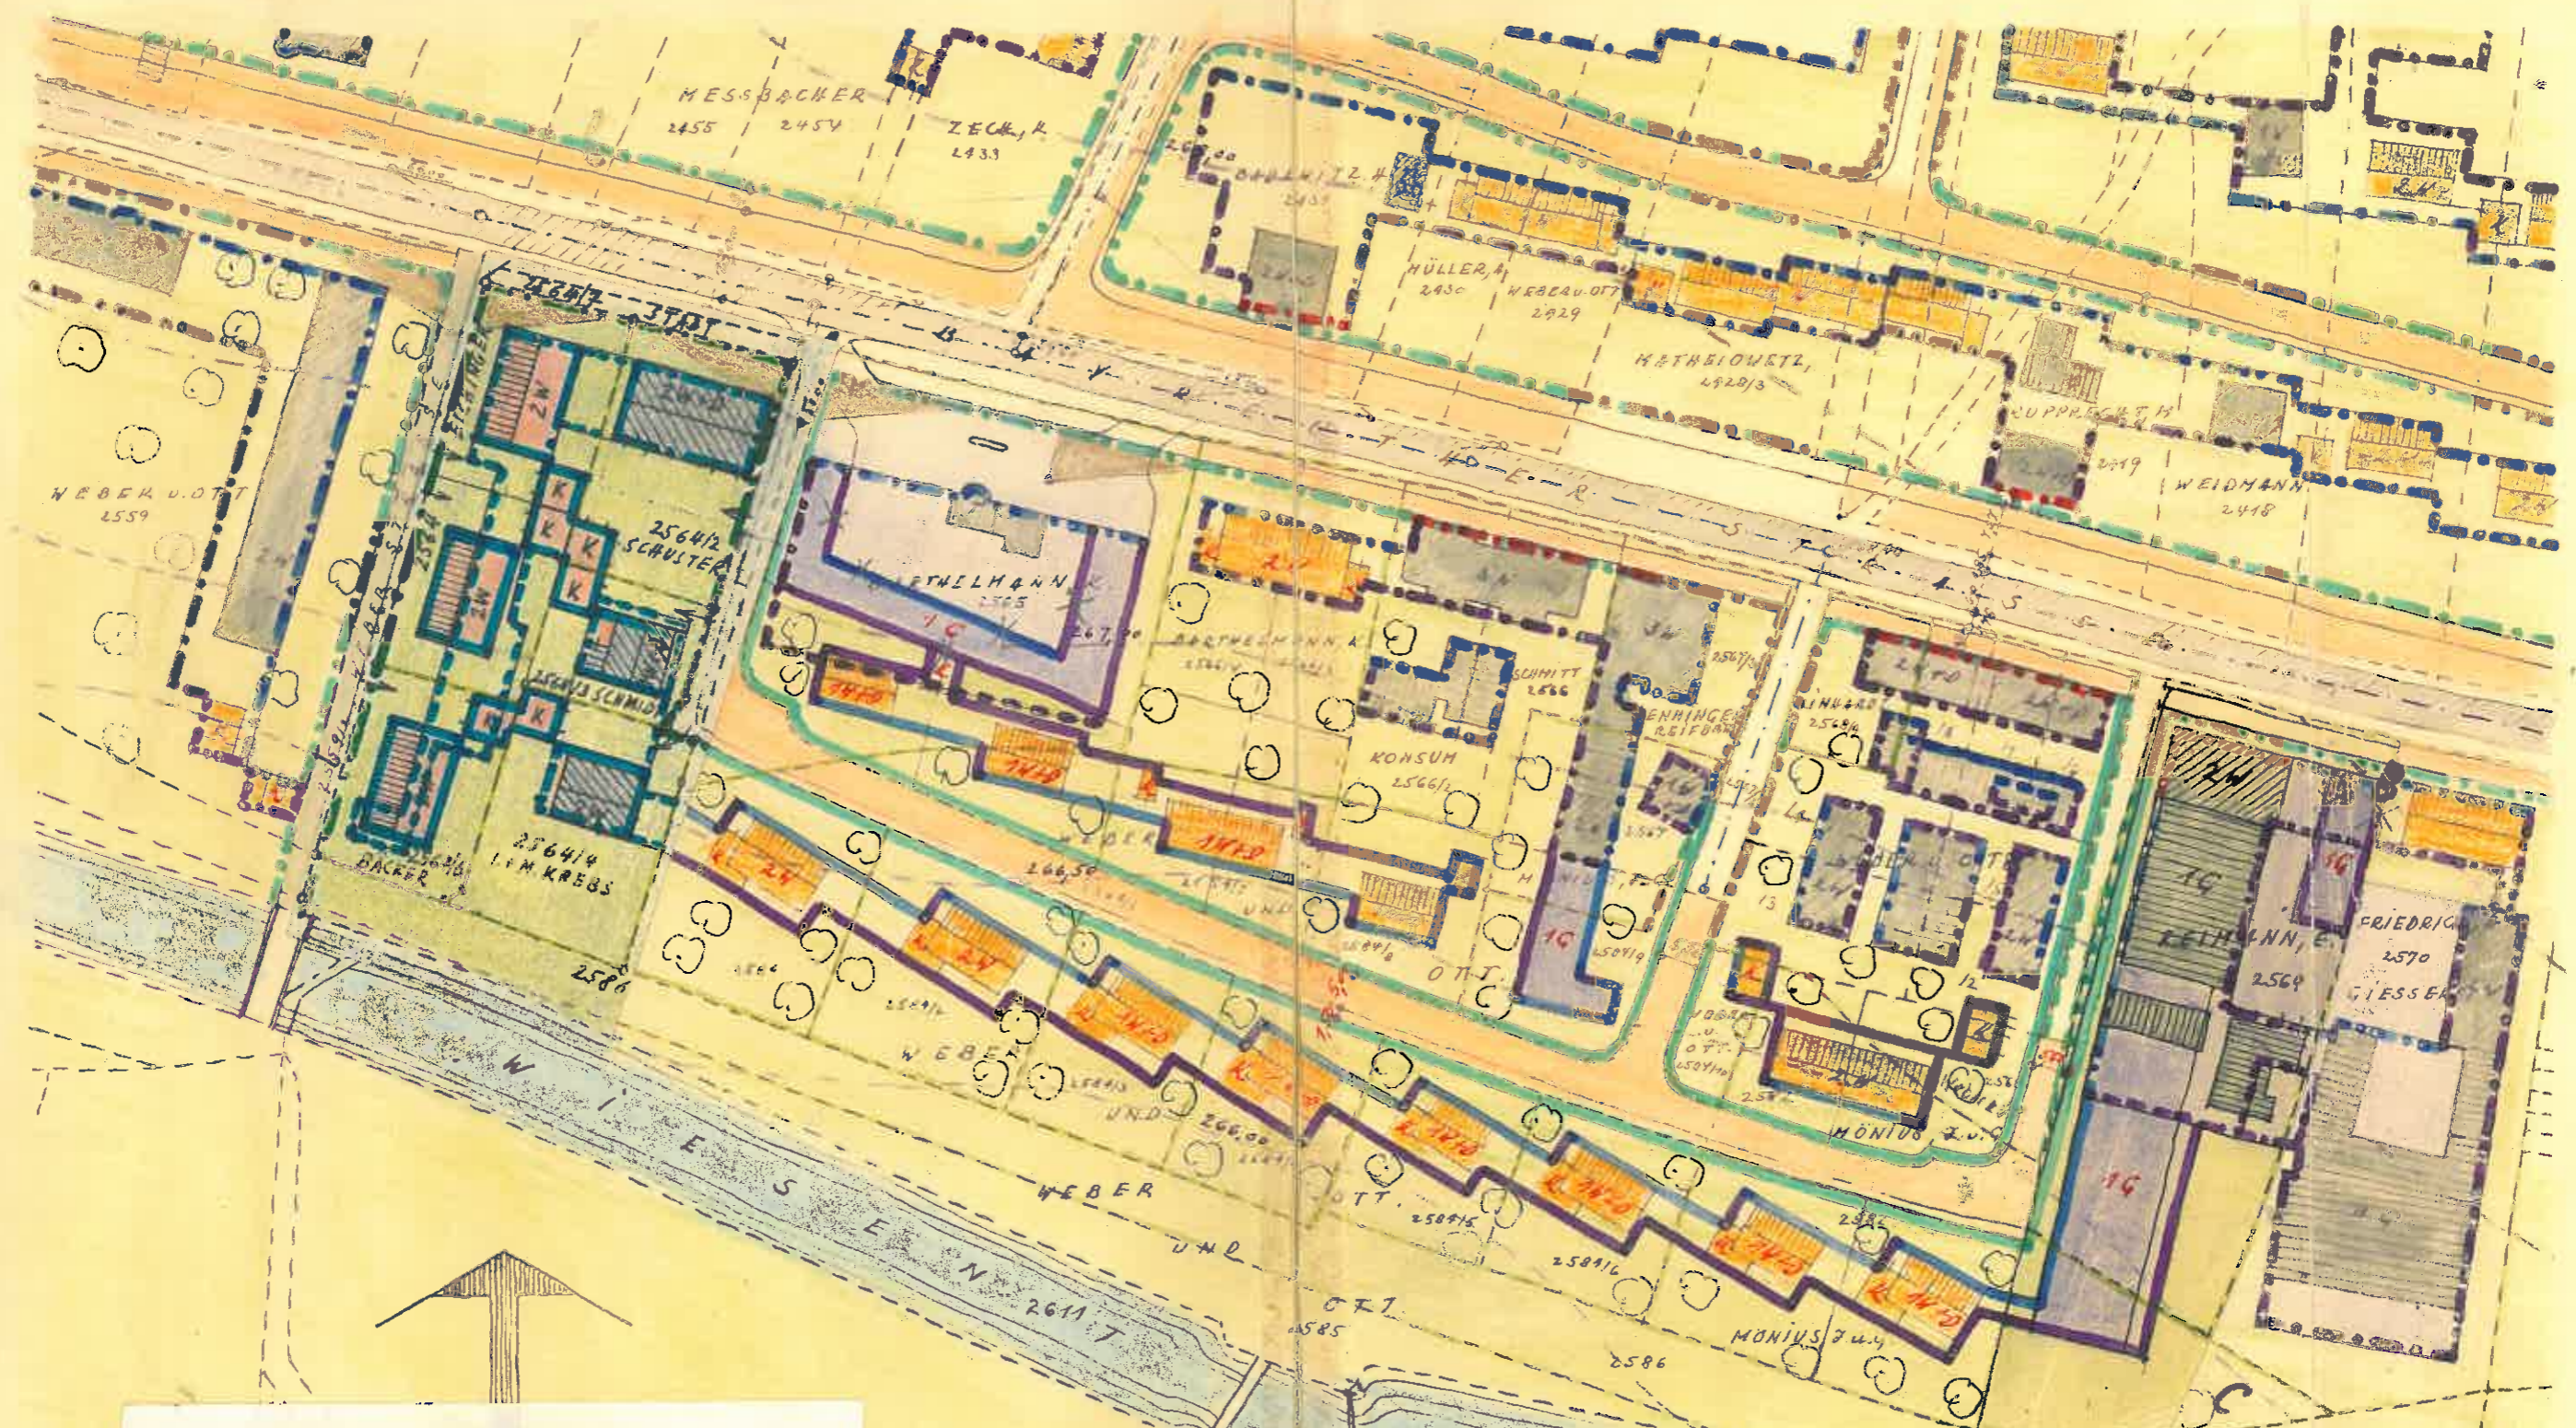

Nr. IV/3 - 2609 h 35
Die Baulinien und Baubeschränkungen laut Legende wurden festgesetzt mit rechtskräftiger Reg. EntschlieÙung v. 17.8.1961 Nr. IV/3-2609 h 35 in Verbindung mit dem aufgeklebten Deckblatt.
Bayreuth, den 13. 11. 1961
Regierung von Oberfranken
I.A.
und
(Degel)

