


**BAULINIENPLAN**  
**MASSTAB 1:7000**

4/2-3

"Die Baulinien und Baubeschränkungen laut Legende in Verbindung mit den Deckblättern vom 25.10.1961 und 5.11.1963 wurden festgesetzt mit den rechtskräftigen Regierungsschließungen vom 2.4.1962 Nr. IV/3 - 2609 h 41 und vom 18.2.1964 Nr. IV/3 - 5214/2-11/63".

Bayreuth, den 22.7.1970  
 Regierung von Oberfranken

*Langer*  
 (Langer)  
 Baurat

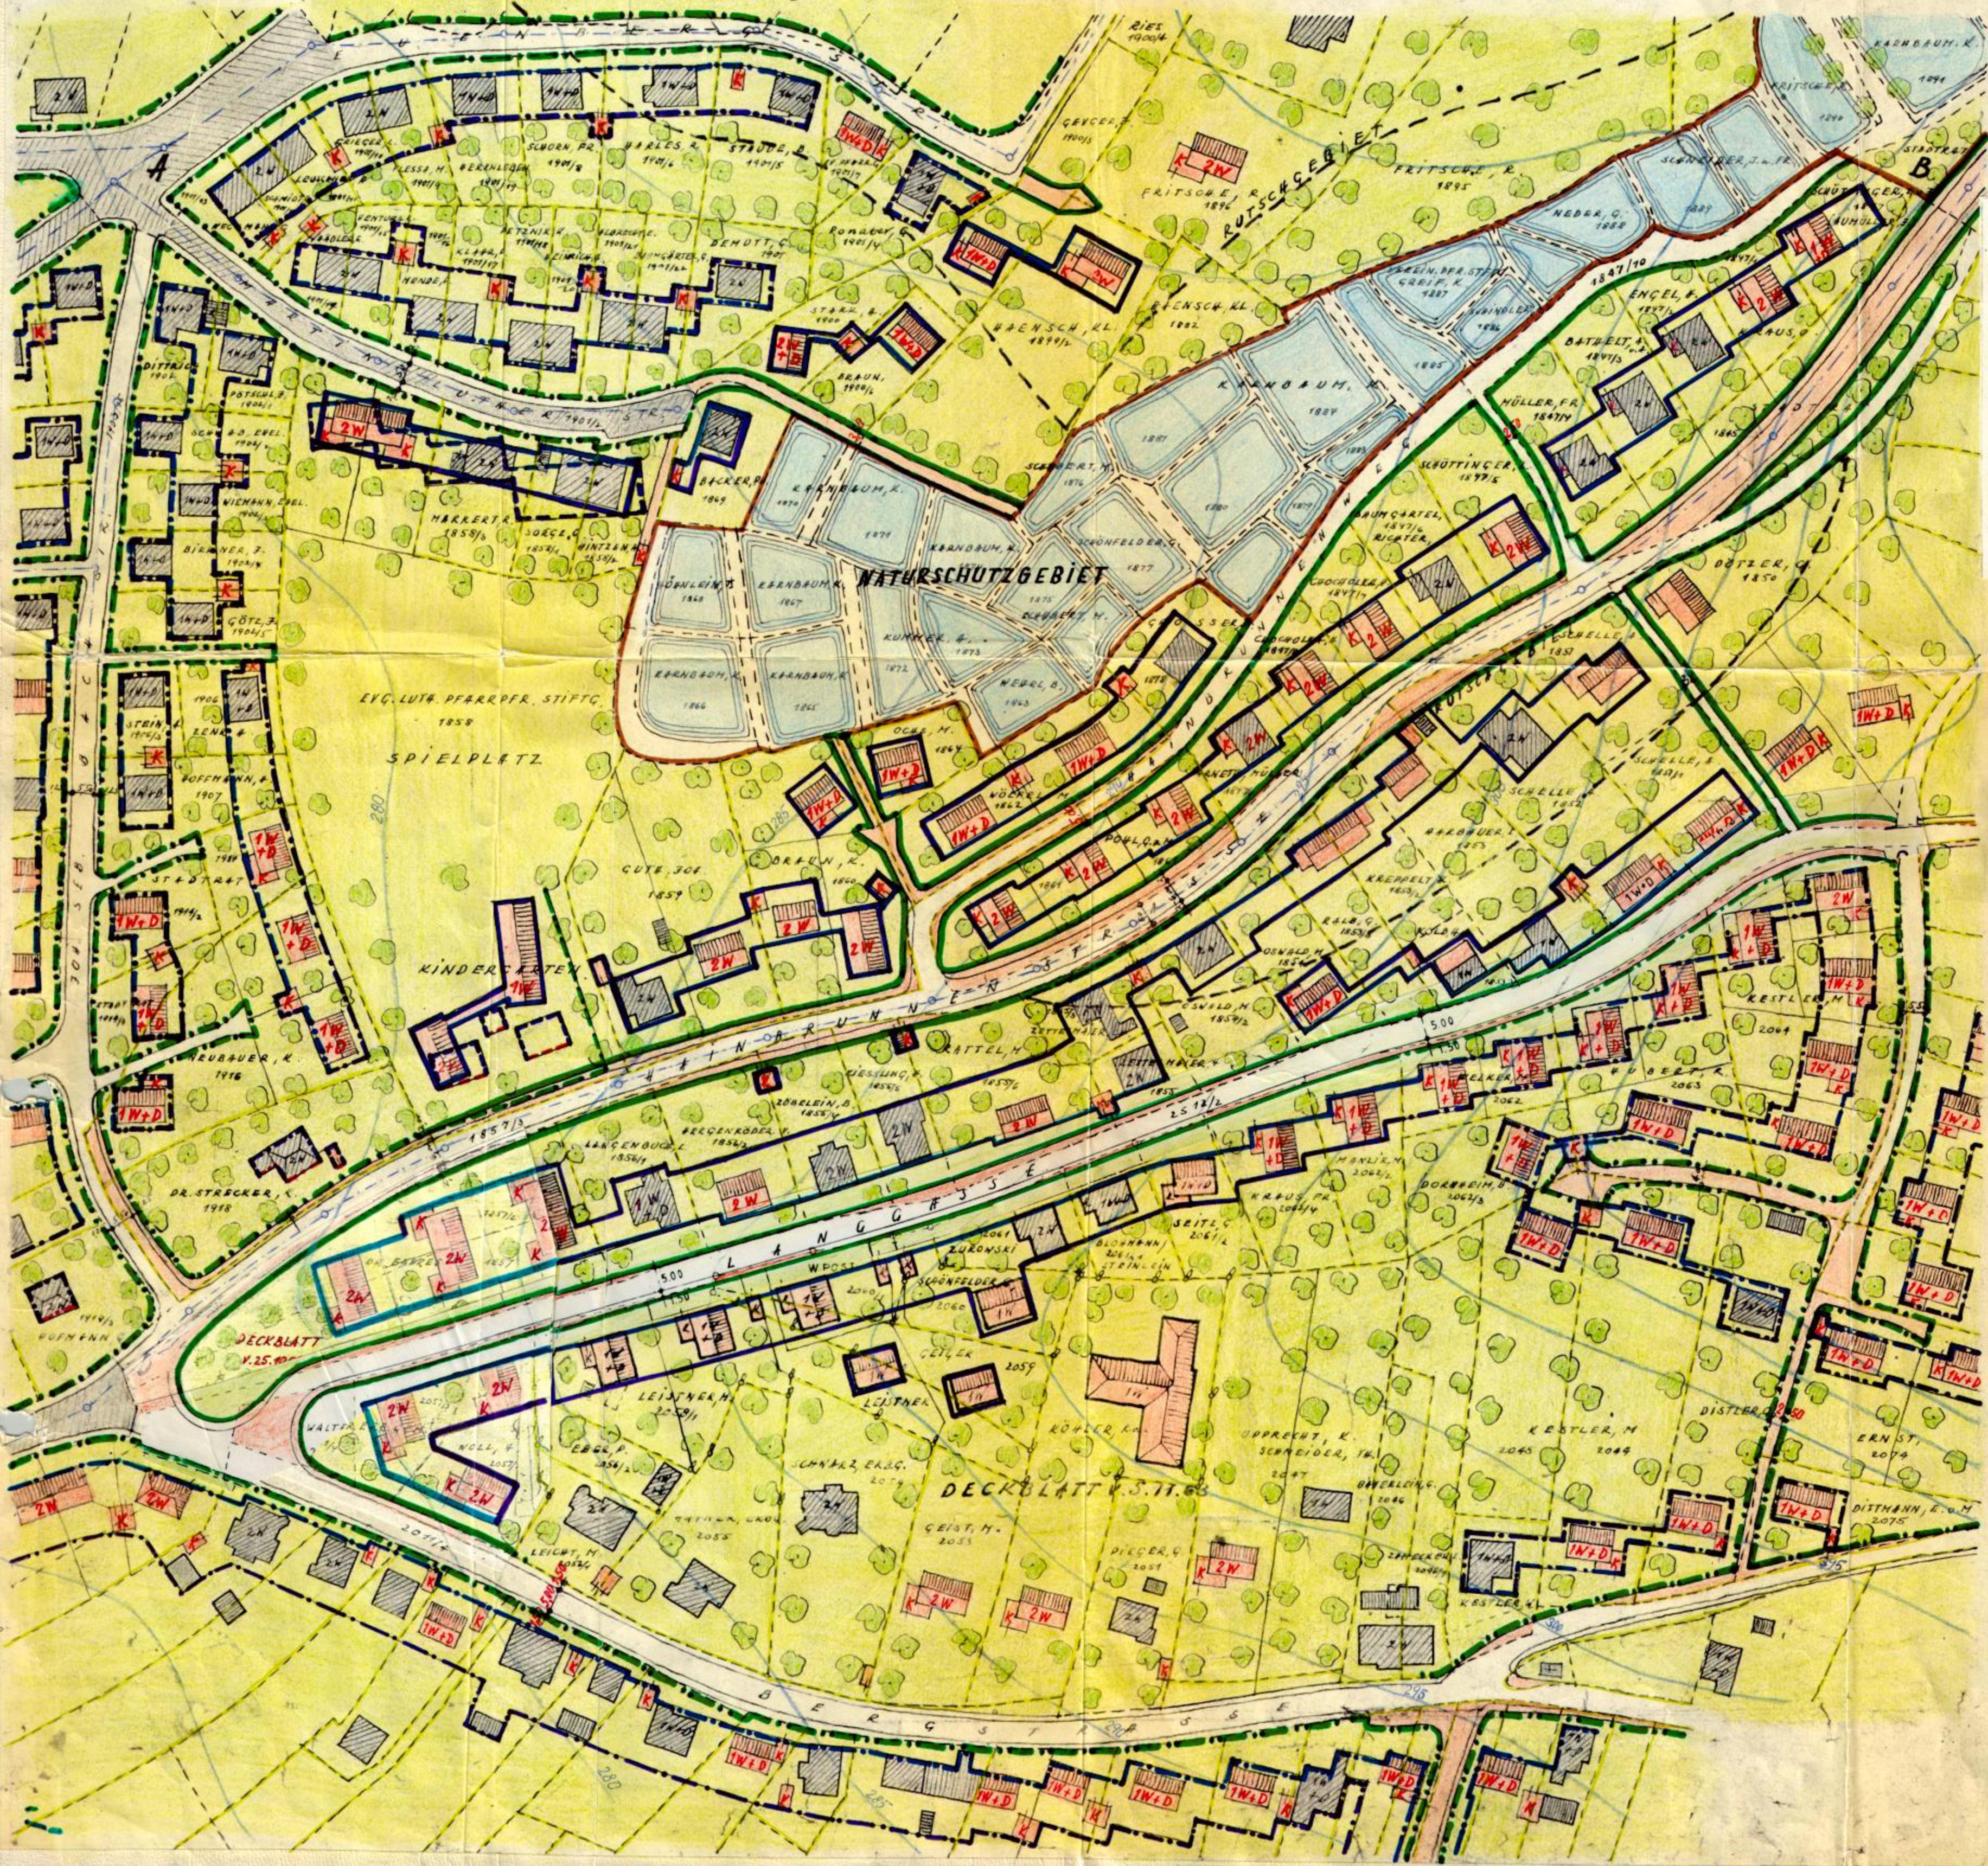

**LEGENDE:**

- 1) **ABGRENZUNGEN:**
  - A, B, C, D GRENZEN DES BAUGEBIETS
  - VERMARKTE BESITZGRENZEN
  - GEPLANTE PARZELLENGRENZEN
- 2) **STRASSEN U. WEGE:**
  - VORH. ÖFFENTL. WEGE
  - VORH. AUSGEBAUTE STRASSEN
  - GEPL. STRASSEN (ABZUTRETENDE FLÄCHEN)
- 3) **BAULINIEN, FESTZULEGEND:**
  - STRASSENABGRENZUNGSLINIEN
  - VORDERE BEBAUUNGSGRENZEN
  - SEITLICHE U. RÜCKW. BEBAUUNGSGRENZEN
- 4) **BAULINIEN, BEREITS FESTGESETZT:**
  - 1) B. BAULINIEN, AUFZUHEBENDE
  - 2) B. BAUBESCHRÄNKUNGEN:
- 5) **BAUBESCHRÄNKUNGEN:**
  - VORHANDENE GEBÄUDE
  - GEPLANTE WOHNGEBÄUDE
  - 2W 2 WOHN-SCHICHTEN
  - 1W+D 1 WOHN-SCHICHT MIT AUSGEB. DACH
  - K KRAFTFAHRZEUG GARAGEN
- 6) **FLÄCHENNUTZUNGEN:**
  - FREIFLÄCHEN, GÄRTNERISCH ODER LANDW. GENUTZT
  - BOUENLINIEN
  - KANALISATION
  - RUTSCHGEBIETSGRENZEN

FORCHHEIM, DEN 75. 7. 1961  
 STADTBAUAMT: