

BAULINIENPLAN · FÜR · DAS · BAUGEBIET · WINKELREI IN FORCHHEIM. MASSTAB · 1:1000


2.3415

"Die Baulinien und Baubeschränkungen laut Legende wurden festgesetzt mit rechtskräftiger Reg. Entschliessung vom 20.8.1963 Nr. IV/3-5214/2-12/6 mit den Änderungen auf dem Flurstück Nr.1792."

Bayreuth, den 7. Jan. 1964
Regierung von Oberfranken
I.A.

(Signature)
(Degel)
Oberregierungsbaurat

BAYERN
VON OBERFRANKEN
REGIERUNG
VON OBERFRANKEN

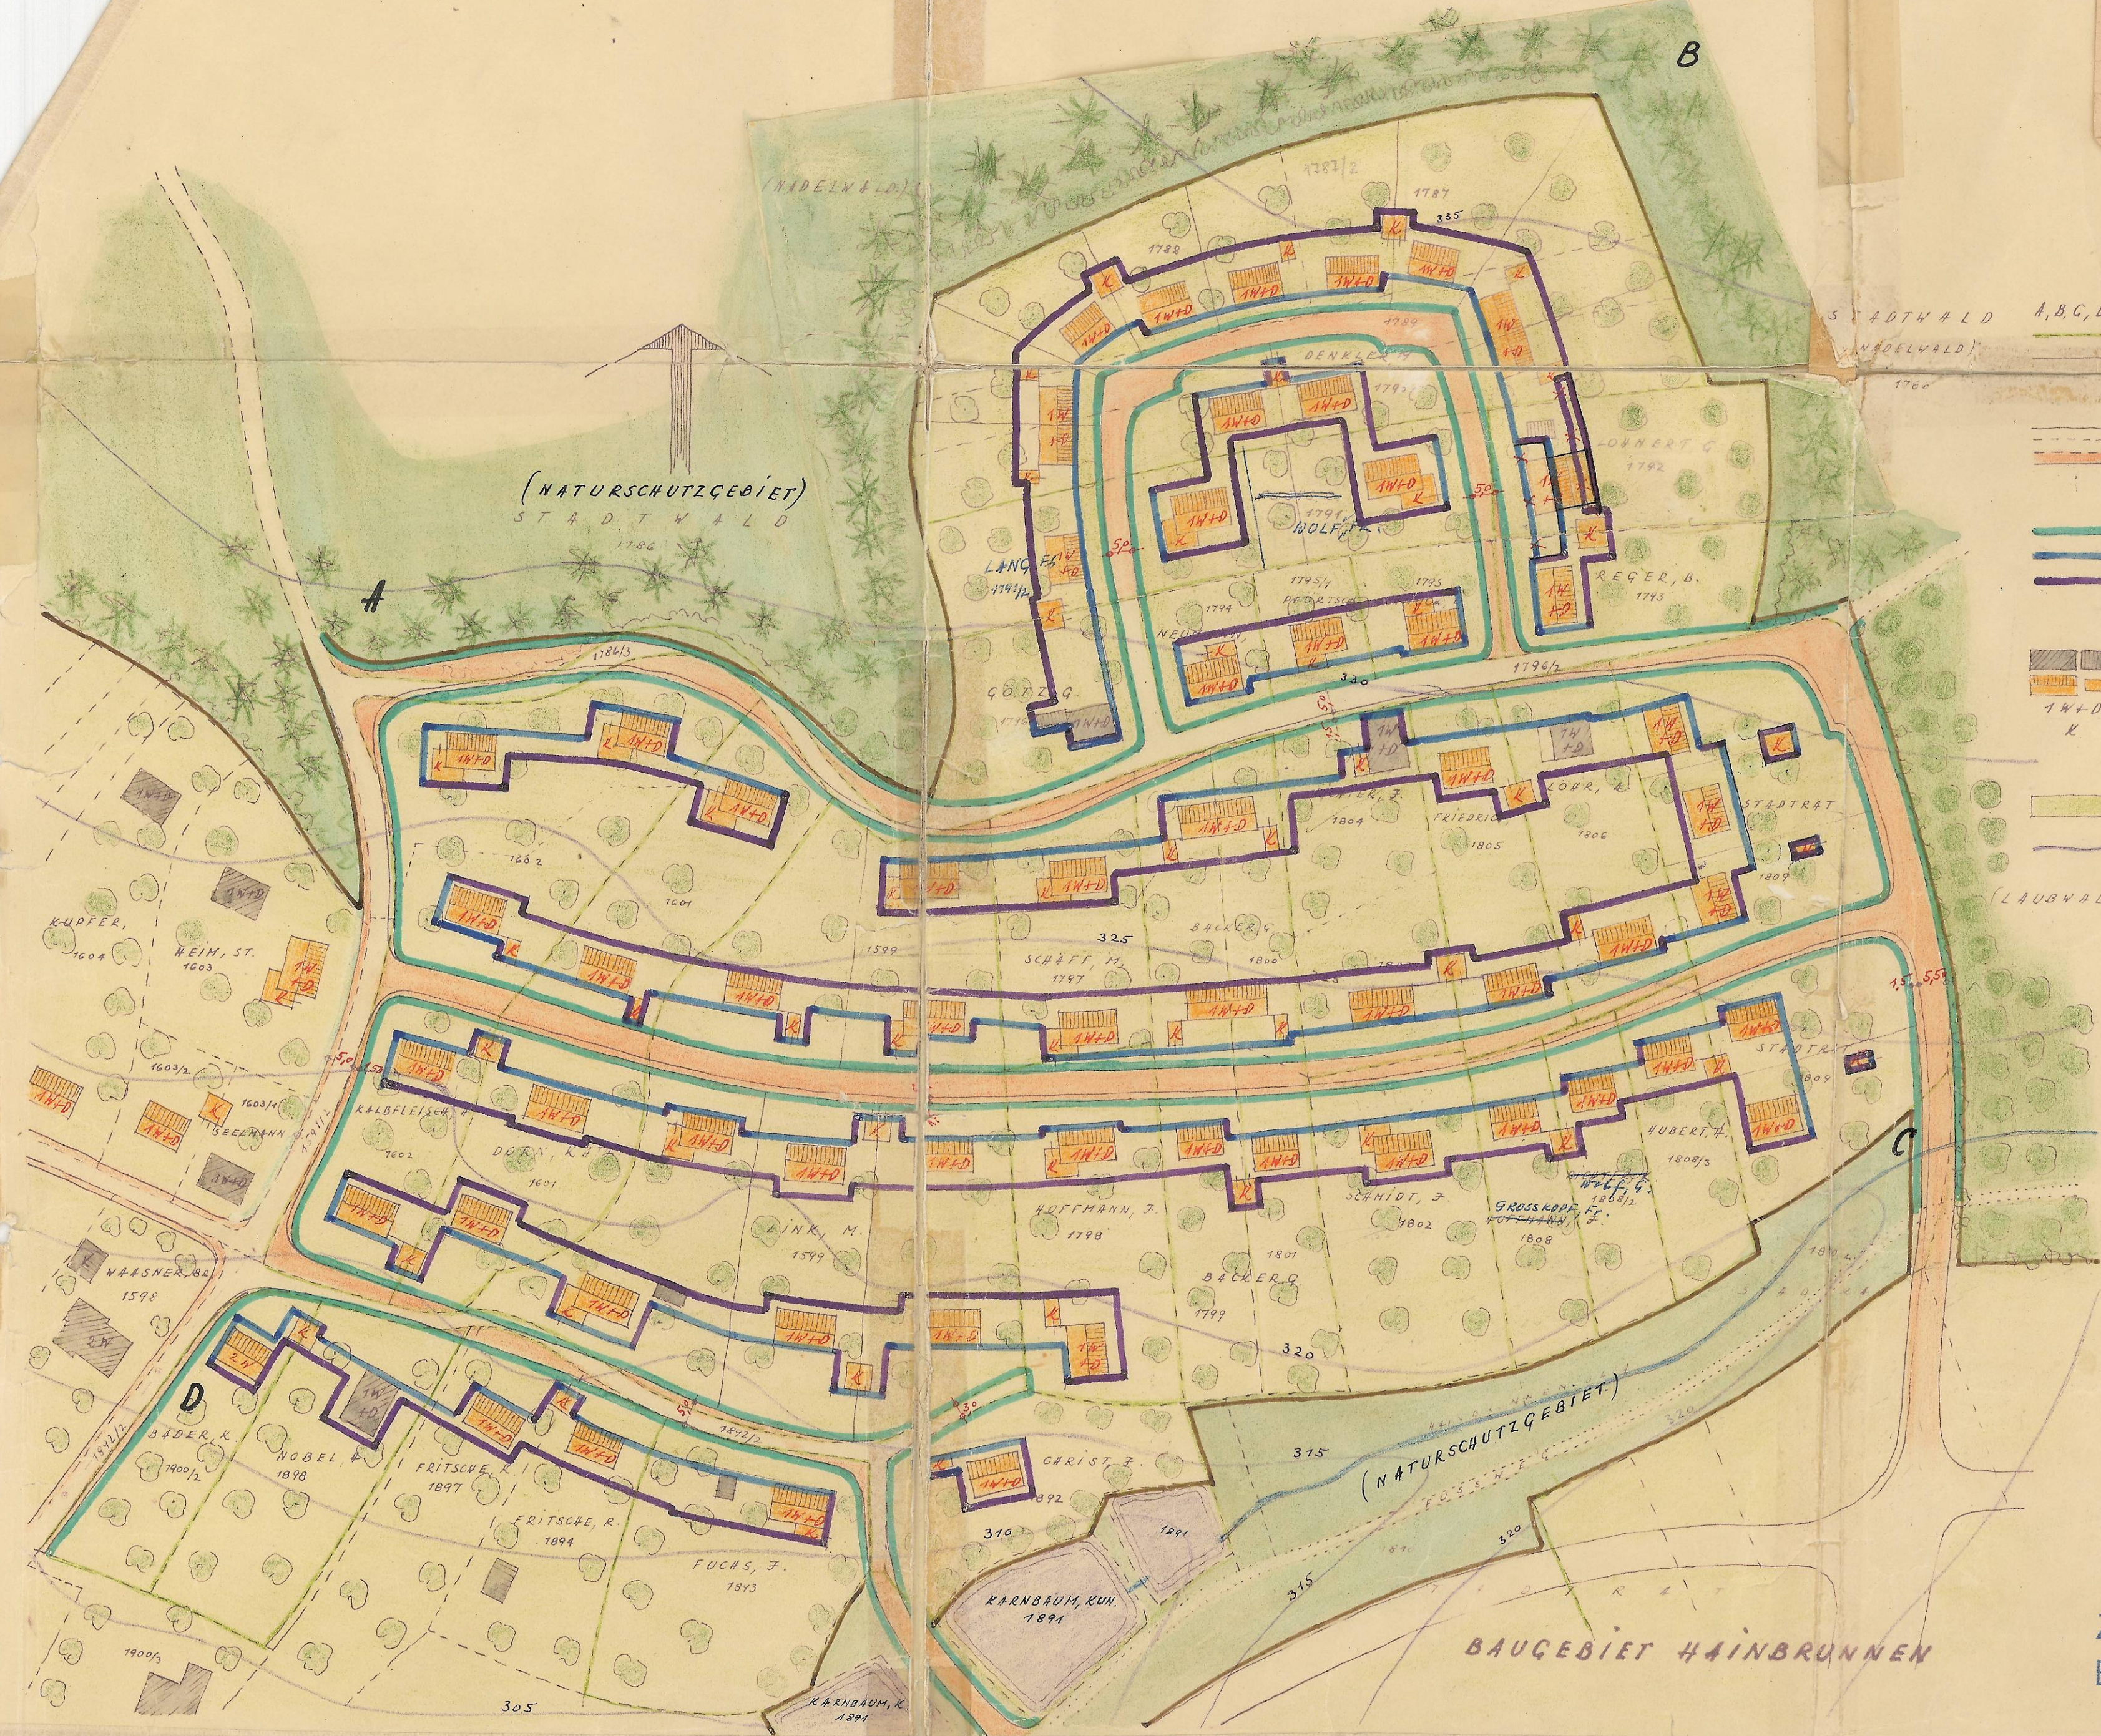

- LEGENDE
- 1.) ABGRENZUNGEN:
 A, B, C, D GRENZEN DES BAUGEBIETS
 VERMARKTE BESITZGRENZEN
 GEPLANTE PARZELLEGRENZEN
 - 2.) STRASSEN U. WEGE:
 VORHANDENE OFFENTL. STRASSEN U. WEGE
 GEPLANTE STRASSEN (ABZUTRIEFENDE FLÄCHEN)
 - 3.) FESTZULEGENDENDE BaulINIEN:
 STRASSEN BEGRENZUNGSLINIEN
 VORDERE BEBAUUNGSGRENZEN
 SEITLICHE U. RÜCKW. BEBAUUNGSGRENZEN
 - 4.) BAUBESCHRÄNKUNGEN:
 VORHANDENE GEBÄUDE
 GEPLANTE GEBÄUDE
 1W+D 1WOHNSCHICHT MIT AUSGEB. DACHGESCHOSS
 K KRAFTFAHRZEUG-GARAGEN
 - 5.) FLÄCHENNUTZUNGEN:
 FREIFLÄCHEN GÄRTNERISCH ODER LANDWIRTSCH. GENUTZT
 - 6.) HOHENLINIEN:

Zur Beratung im Bauausschuss am: 18. JAN. 1961
 Forchheim, den 18. JAN. 1961
 Stadtrat:
 im Vertretung:
 Bürgermeister

FORCHHEIM, D. 10.12.1960
 STADTBAUAMT

Zu VG Bayreuth Nr. 558600205
 Beiakt Nr. _____

BAUGEBIET HAINBRUNNEN