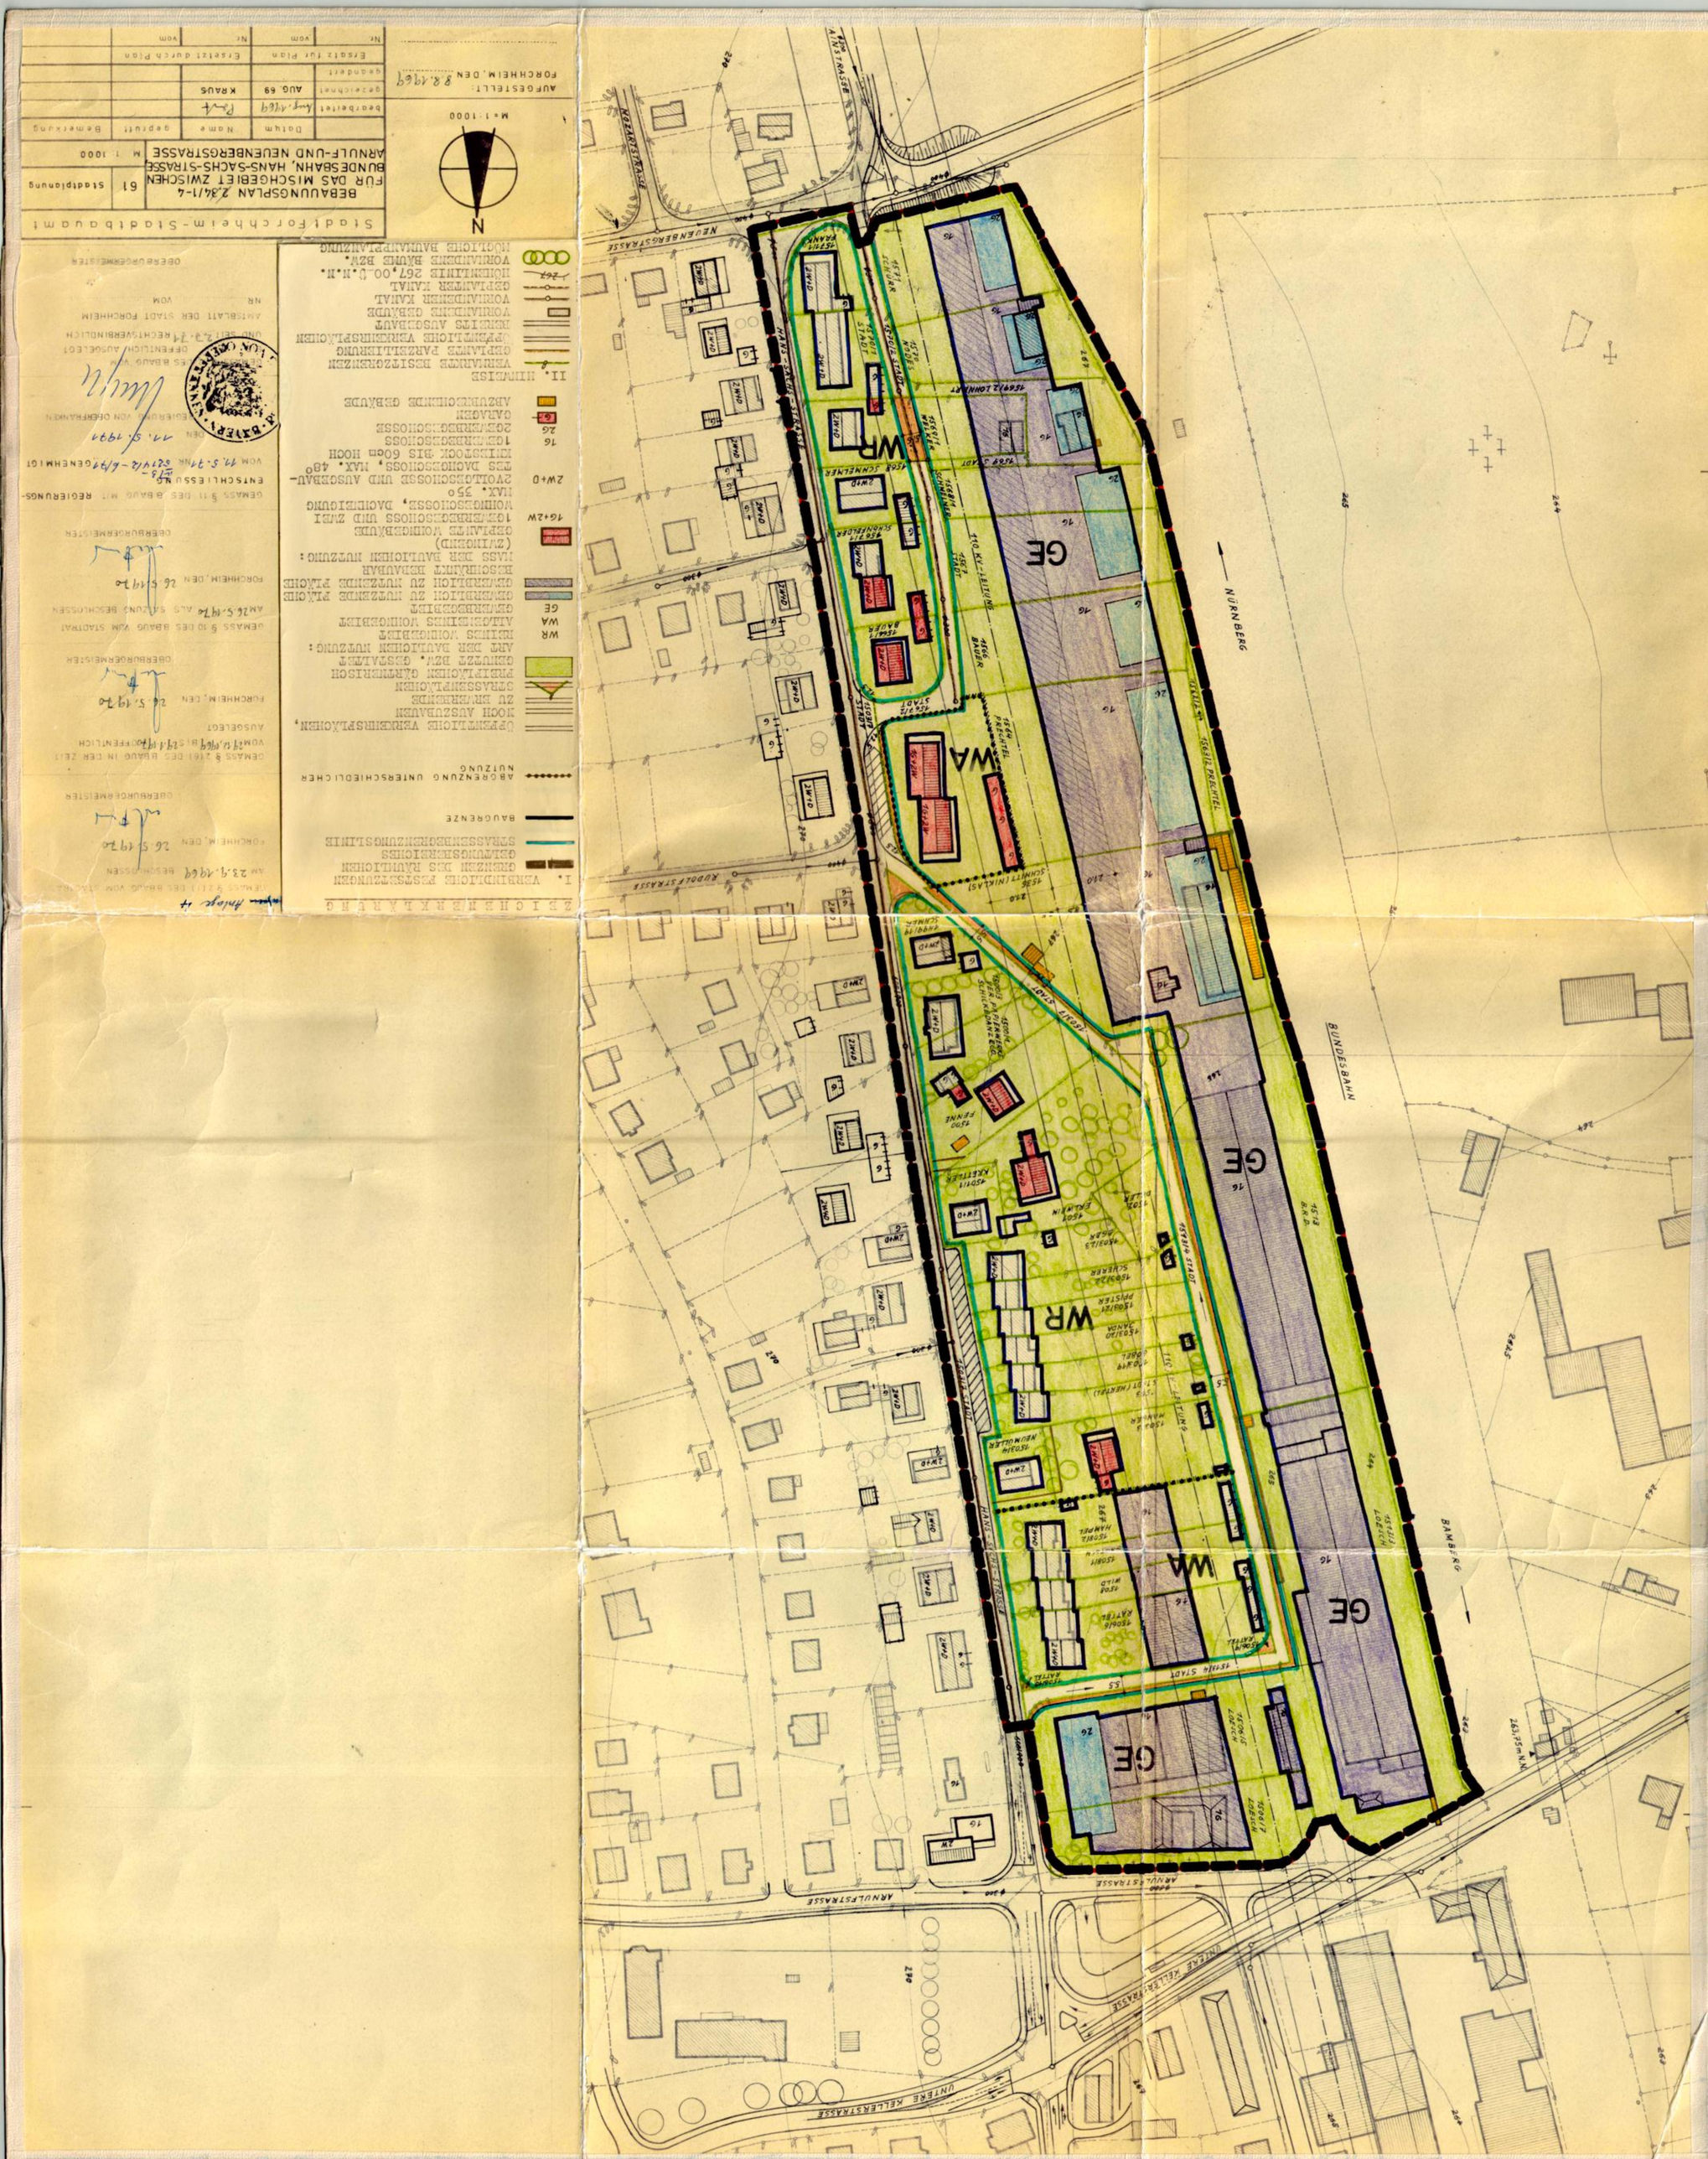

Stadt Forchheim - Stadtbauamt
BEBAUUNGSPLAN 2,34/1-4
FÜR DAS MISCHGEBIET ZWISCHEN
BUNDESBAHN, HANS-SACHS-STRASSE
ARNULF-UND NEUENBERGSTRASSE
61
Stadtplanung
M 1:1000
Datum
Name
geprüft
Bemerkung
bearbeitet
Aug. 1969
gezeichnet
AUG. 69
KRAUS
geändert
Ersatz für Plan
Ersetzt durch Plan
Nr.
vom
AUFGESTELLT:
FORCHHEIM, DEN 8.8.1969
M = 1:1000
N
ZEICHENERKLÄRUNG
I. VERBINDLICHE FESTSETZUNGEN
GRENZEN DES RÄUMLICHEN GELTUNGSBEREICHES
STRASSENBEGRENZUNGSLINIE
BAUGRENZE
ABGRENZUNG UNTERSCHIEDLICHER NUTZUNG
ÖFFENTLICHE VERKEHRSFLÄCHEN, NOCH AUSZUBAUEN
ZU BRMERBENDE STRASSENFLÄCHEN
PREIFLÄCHEN GÄRTNERISCH GENUTZT BZW. GESTALTET
WR REINES WOHNGEBIET
WA ALLGEMEINES WOHNGEBIET
GE GEWERBEGEBIET
GEWERBLICH ZU NUTZENDE FLÄCHE
BESCHRÄNKT BEBAUBAR
MASS DER BAULICHEN NUTZUNG: (ZWINGEND)
1G+2W GEPLANTE WOHNGEBÄUDE
1GEWERBEGESCHOSS UND ZWEI WOHNGESCHOSSE, DACHEIGUNG MAX. 35°
2W+D 2VOLLGESCHOSSE UND AUSGEBAUTES DACHGESCHOSS, MAX. 48° KNIESTOCK BIS 60cm HOCH
1G 1GEWERBEGESCHOSS
2G 2GEWERBEGESCHOSSE
GARAGEN
ABZUBRECHENDE GEBÄUDE
II. HINWEISE
VERMARKTE BESITZGRENZEN
GEPLANTE PARZELLIERUNG
ÖFFENTLICHE VERKEHRSFLÄCHEN
BEREITS AUSGEBAUT
VORHANDENE GEBÄUDE
VORHANDENER KANAL
GEPLANTER KANAL
NÖHENLINIE 267,00 Ü.N.N.
VORHANDENE BÄUME BZW.
MÖGLICHE BAUMANPFLANZUNG
Anlage 4
GEMASS § 2(1) DES BBAUG VOM STADTRAT AM 23.9.1969 BESCHLOSSEN
FORCHHEIM, DEN 26.5.1970
OBERBURGERMEISTER
GEMASS § 2(6) DES BBAUG IN DER ZEIT VOM 29.12.1969 BIS 29.1.1970 OFFENTLICH AUSGELEGT
FORCHHEIM, DEN 26.5.1970
OBERBURGERMEISTER
GEMASS § 10 DES BBAUG VOM STADTRAT AM 26.5.1970 ALS SATZUNG BESCHLOSSEN
FORCHHEIM, DEN 26.5.1970
OBERBURGERMEISTER
GEMASS § 11 DES BBAUG MIT REGIERUNGS-ENTSCHLIESSUNG VOM 11.5.71 NR 521412-6/71 GENEHMIGT
11.5.1971
REGIERUNG VON OBERFRANKEN
AMTSBLATT DER STADT FORCHHEIM
NR. VOM
OBERBURGERMEISTER
NÜRNBERG
BUNDESBAHN
BAMBERG
NEUENBERGSTRASSE
RUDOLFSTRASSE
ARNULFSTRASSE
UNTERE KELLERSTRASSE
WR
WA
GE