

BAULINIENPLAN FÜR DAS BAUGEBIET FORCHHEIM-OST · TEILFESTSETZUNG DER BAULINIEN

AN DER BAYREUTHER STRASSE ZWISCHEN DER WEBER-STRASSE UND ZIEGELEI.


MASSSTAB 1:1000

2.3410-6



SIGNATUREN.

1. ABGRENZUNGEN:
 - A, B, C, D GRENZEN DES BAUGEBIETS
 - VERMARKTE BESITZGRENZEN
 - GEPLANTE PARZELLENGRENZEN
2. STRASSEN UND WEGE:
 - VORHANDENE ÖFFENTLICHE WEGE (NICHT AUSGEBAUT)
 - VORHANDENE PRIVATWEGE
 - VORHANDENE AUSGEBAUTE ÖFFENTL. STRASSEN
 - GEPLANTE STRASSEN (ABZUTRETENDE STRASSENFLÄCHEN)
3. BAULINIEN - FESTZULEGEND:
 - STRASSEN BEGRENZUNGSLINIEN
 - VORDERE BAULINIEN
 - VORDERE BEBAUUNGSGRENZEN
 - SEITLICHE UND RÜCKWÄRTIGE BEBAUUNGSGRENZEN
4. BAULINIEN, VORZULEGEND NOCH NICHT FESTZULEGEND
5. BAUBESCHRÄNKUNGEN:
 - VORHANDENE GEBÄUDE
 - GEPLANTE WOHN- GEBÄUDE
 - GEPLANTE GEWERBL. GEBÄUDE
 - 2W 2. WOHN- SCHICHTEN
 - 1W+D 1. WOHN- SCHICHT MIT AUSGEB. DACH
 - K KRAFTFAHRZEUG GARAGEN
6. FLÄCHENNUTZUNGEN:
 - FREIFLÄCHEN, GÄRTNERISCH ODER LANDWIRTSCH. GENUTZT
 - FREIFLÄCHEN, GEWERBLICH GENUTZT
7. VERSCHIEDENES:
 - VORHANDENE STÄDT. ENWÄSSERUNGS KANÄLE
 - HÖHENLINIEN
 - HÖHENPUNKT ÜBER...
 - GEBÄUDE ABRUCH...

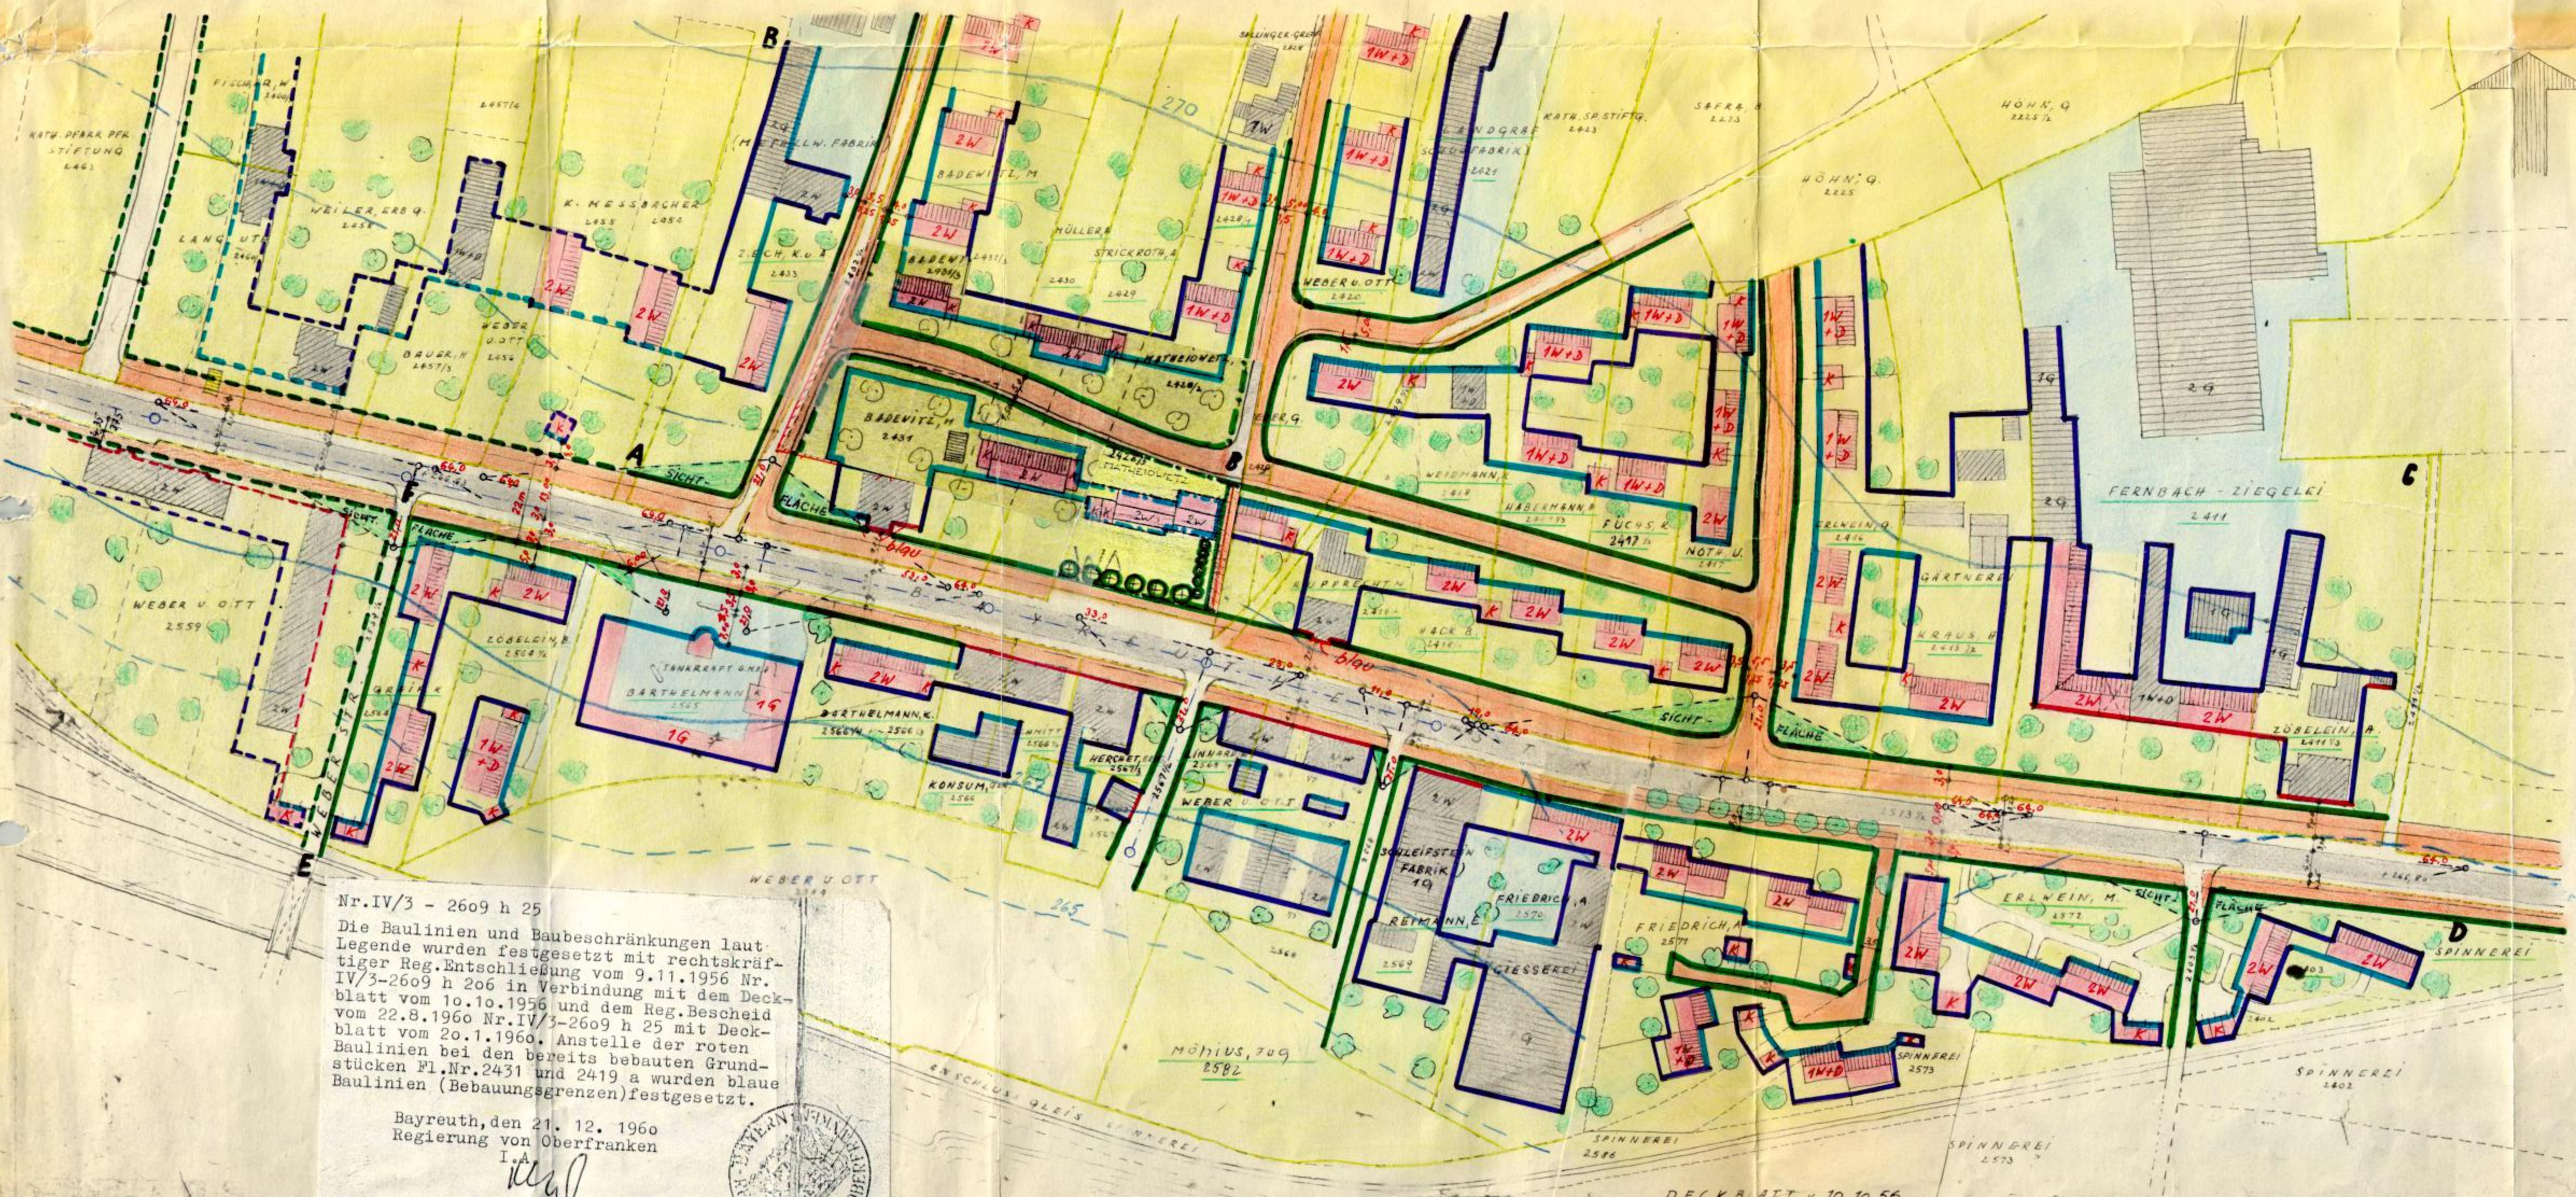

Nr. IV/3 - 2609 h 25
 Die Baulinien und Baubeschränkungen laut Legende wurden festgesetzt mit rechtskräftiger Reg. Entschließung vom 9.11.1956 Nr. IV/3-2609 h 206 in Verbindung mit dem Deckblatt vom 10.10.1956 und dem Reg. Bescheid vom 22.8.1960 Nr. IV/3-2609 h 25 mit Deckblatt vom 20.1.1960. Anstelle der roten Baulinien bei den bereits bebauten Grundstücken Fl. Nr. 2431 und 2419 a wurden blaue Baulinien (Bebauungsgrenzen) festgesetzt.

Bayreuth, den 21. 12. 1960
 Regierung von Oberfranken
 I. A.
 (Degel)
 Oberbürgermeister



FORCHHEIM, 25.7.1956.
 STADTBAUAMT.
 Solz

DECKBLATT V 10.10.56